



मानविक - अखिल शर्मा के
अधीन मानचित्र निमित किया गया है।

स्मृतिल सम्बन्धी किसी भी विवाद
को स्थिति में मानचित्र की स्वीकृति
स्वरूप निरस्त समझी जायेगी।


पर्यावरण को दृष्टि से राज्य स्तर निहित
अधिनियम के अन्तर्गत काम से कम
उचित है।

प्रमुख नियमों के अनुसार इकाई 14
बोर्ड्स ही निर्माण कार्य किया जाएगा

खाल पर एक बोर्ड पर स्वीकृत मानचित्र की
सम्या व दिनांक लिखना अनिवार्य होगा।

आवेदक / भू-स्वामी / निर्माता द्वारा निर्माण
समय की 1 प्रतिशत धनराशि लेटर सेल में
उत्तर प्रदेश राज्य एवं अन्य संलग्नक के
कल्याण बोर्ड के दफ्तरे में जमा करने की पूर्ण जिम्मेदारी
होगी अथवा 14म के समय खाल पर में प्रतिकरण
क्रम में धनराशि जमा किया जाना आवश्यक होगा।

समस्त प्रकार के भवन / इमारत की सुला हूँ
निम्न स्तर पर समस्त विवरण के अन्तर्
आवश्यकता पूर्ण दफ्तरे में जमा करने के
हैं। जो औपचारिक लेटर सिस्टम व प्रत्येक
के नीचे आने वाले होंगे।

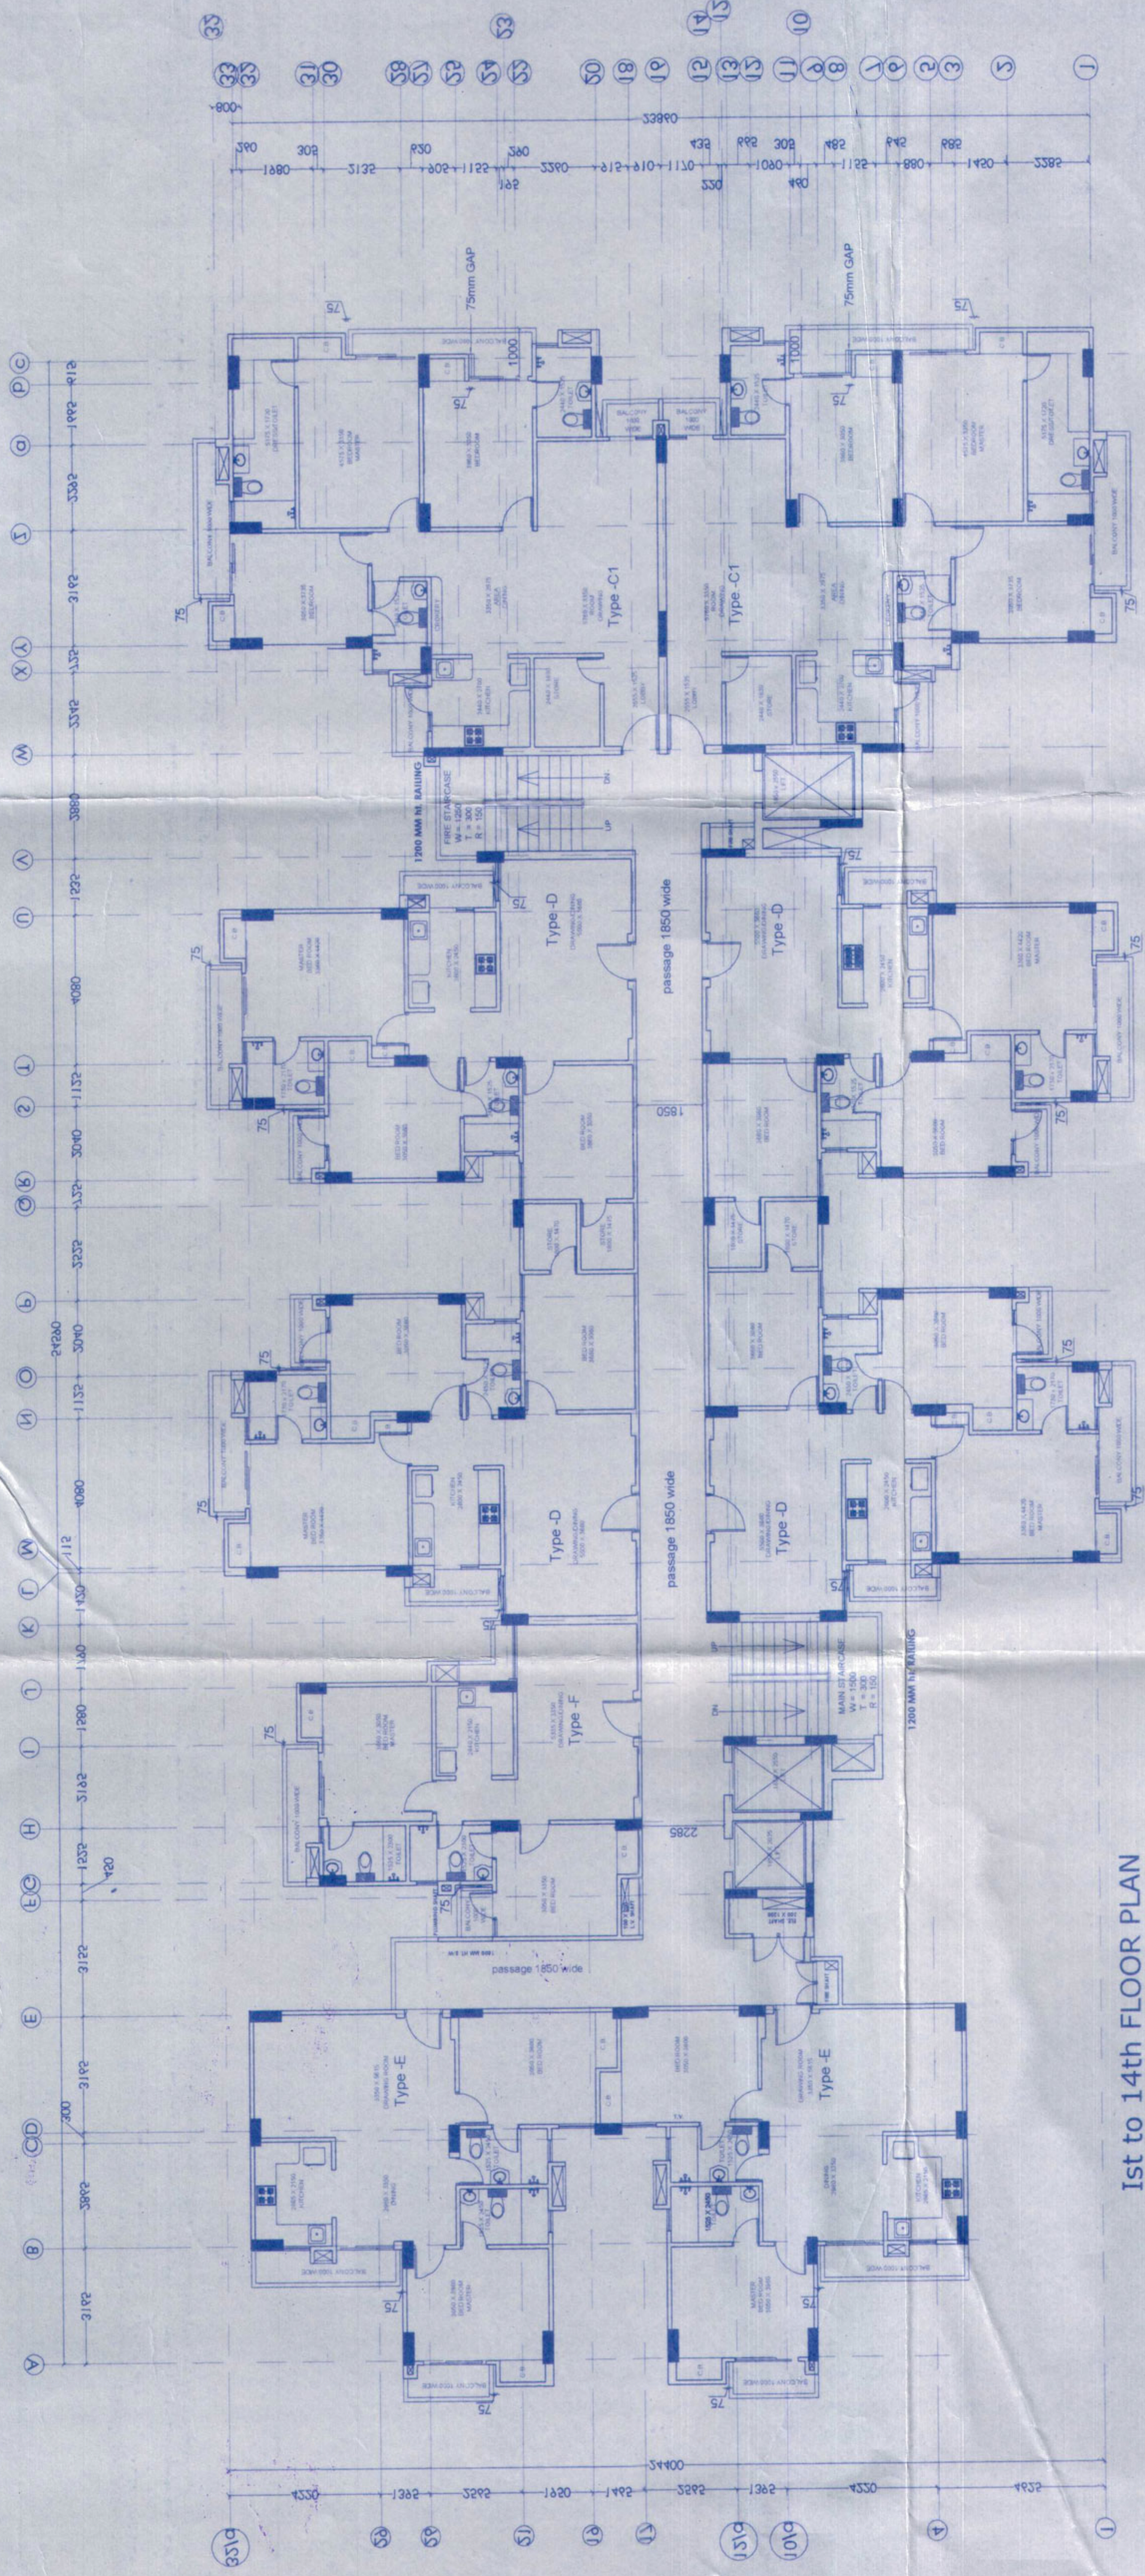

Ist to 14th FLOOR PLAN
(PROPOSED)

PROJECT REV SUBMISSION DRAWING FOR GROUP HOUSING PROJECT " V.V.I.P. ADDRESSES & MILAN EARTH " AT KHASRA NO. 1119, 1125 AT VILLAGE NOOR NAGAR GHAZIABAD (U.P.)	
DRAWING TITLE Ist to 14th FLOOR PLAN (BLOCK - S)	(PROPOSED)
OWNER M/s. VIBHOR VAIBHAV INFRAHOME PRIVATE LIMITED	
MILAN INFRASTRUCTURE & DEVELOPERS PVT. LTD.	
OWNER SIGN ER. SADANAND SINGH NE (CHN)	
Architect Anuj Agarwal For Vibhor Vaibhav Infrahomes Pvt. Ltd. 987183933 A-244, Khasra No. 1119, 1125, Noor Nagar, Ghaziabad	
architects, engineers, landscape & interior designers ANUJ AGARWAL ARCHITECTS P. LTD. Office No. - A - 244, Khasra No. 1119, 1125, Noor Nagar, Ghaziabad Ph: 91 120 6464184 (www.anujagarwal.com) e-mail : arch_anujagarwal@yahoo.co.in arch_anujagarwal@gmail.com	
SCALE 1:100	DATE 18/08/2013
DEALT BY S.D.	CHECKED BY S.D.
Dwg. No. SD-05	