

निर्माणार्थ
अनुमति
अधिकार
अधिकार
अधिकार

मानचित्र स्वीकृत पत्र पर अंकित शर्तों के
अधीन मानचित्र निर्गत किया जाता है।

भूतल पर एक बोर्ड पर स्वीकृत मानचित्र की
नकल 1 दिनांक सिद्धांत अतिवादी होगा।



सहायक अभियन्ता
मानचित्र विकास प्राधिकरण
गाजीपुर

सहायक अभियन्ता
मानचित्र विकास प्राधिकरण
गाजीपुर

अधिकारों एवं उनसे संबंधित शर्तों का क्रम विधान
के नियमानुसार संवीकृत कराया जाना आवश्यक है।

ग्यावरण की दृष्टि से राज्य वन निधि
अधिनियम के अन्तर्गत कम से कम
5% से 5% पड़ लगाना अनिवार्य है।

विद्युत निचालों के अनुसार सुरक्षित हुकी
बोर्डिंग हो निर्माण कार्य किया जाये।


समतल प्रकार के भवन / स्ट्रक्चर का चुनाव हो
विभिन्न स्तरों पर समतल दीवारों के ऊपर
आवृत्ति 2000 से 2500 तक का होना चाहिए।
हो। जो दीवारों पर लगे विद्युत बरतक
के नीचे डाले जायें।

स्वास्थ्य सम्बन्धी विषयों की निवारण
की स्थिति में स्वीकृत की जाये।
स्वतः निरस्त समझें।
यह मानचित्र स्वीकृति से संबंधित नहीं है।


मानचित्र स्वीकृत पत्र पर अंकित शर्तों के
अधीन मानचित्र निर्गत किया जाता है।

TOWER AB


S-09

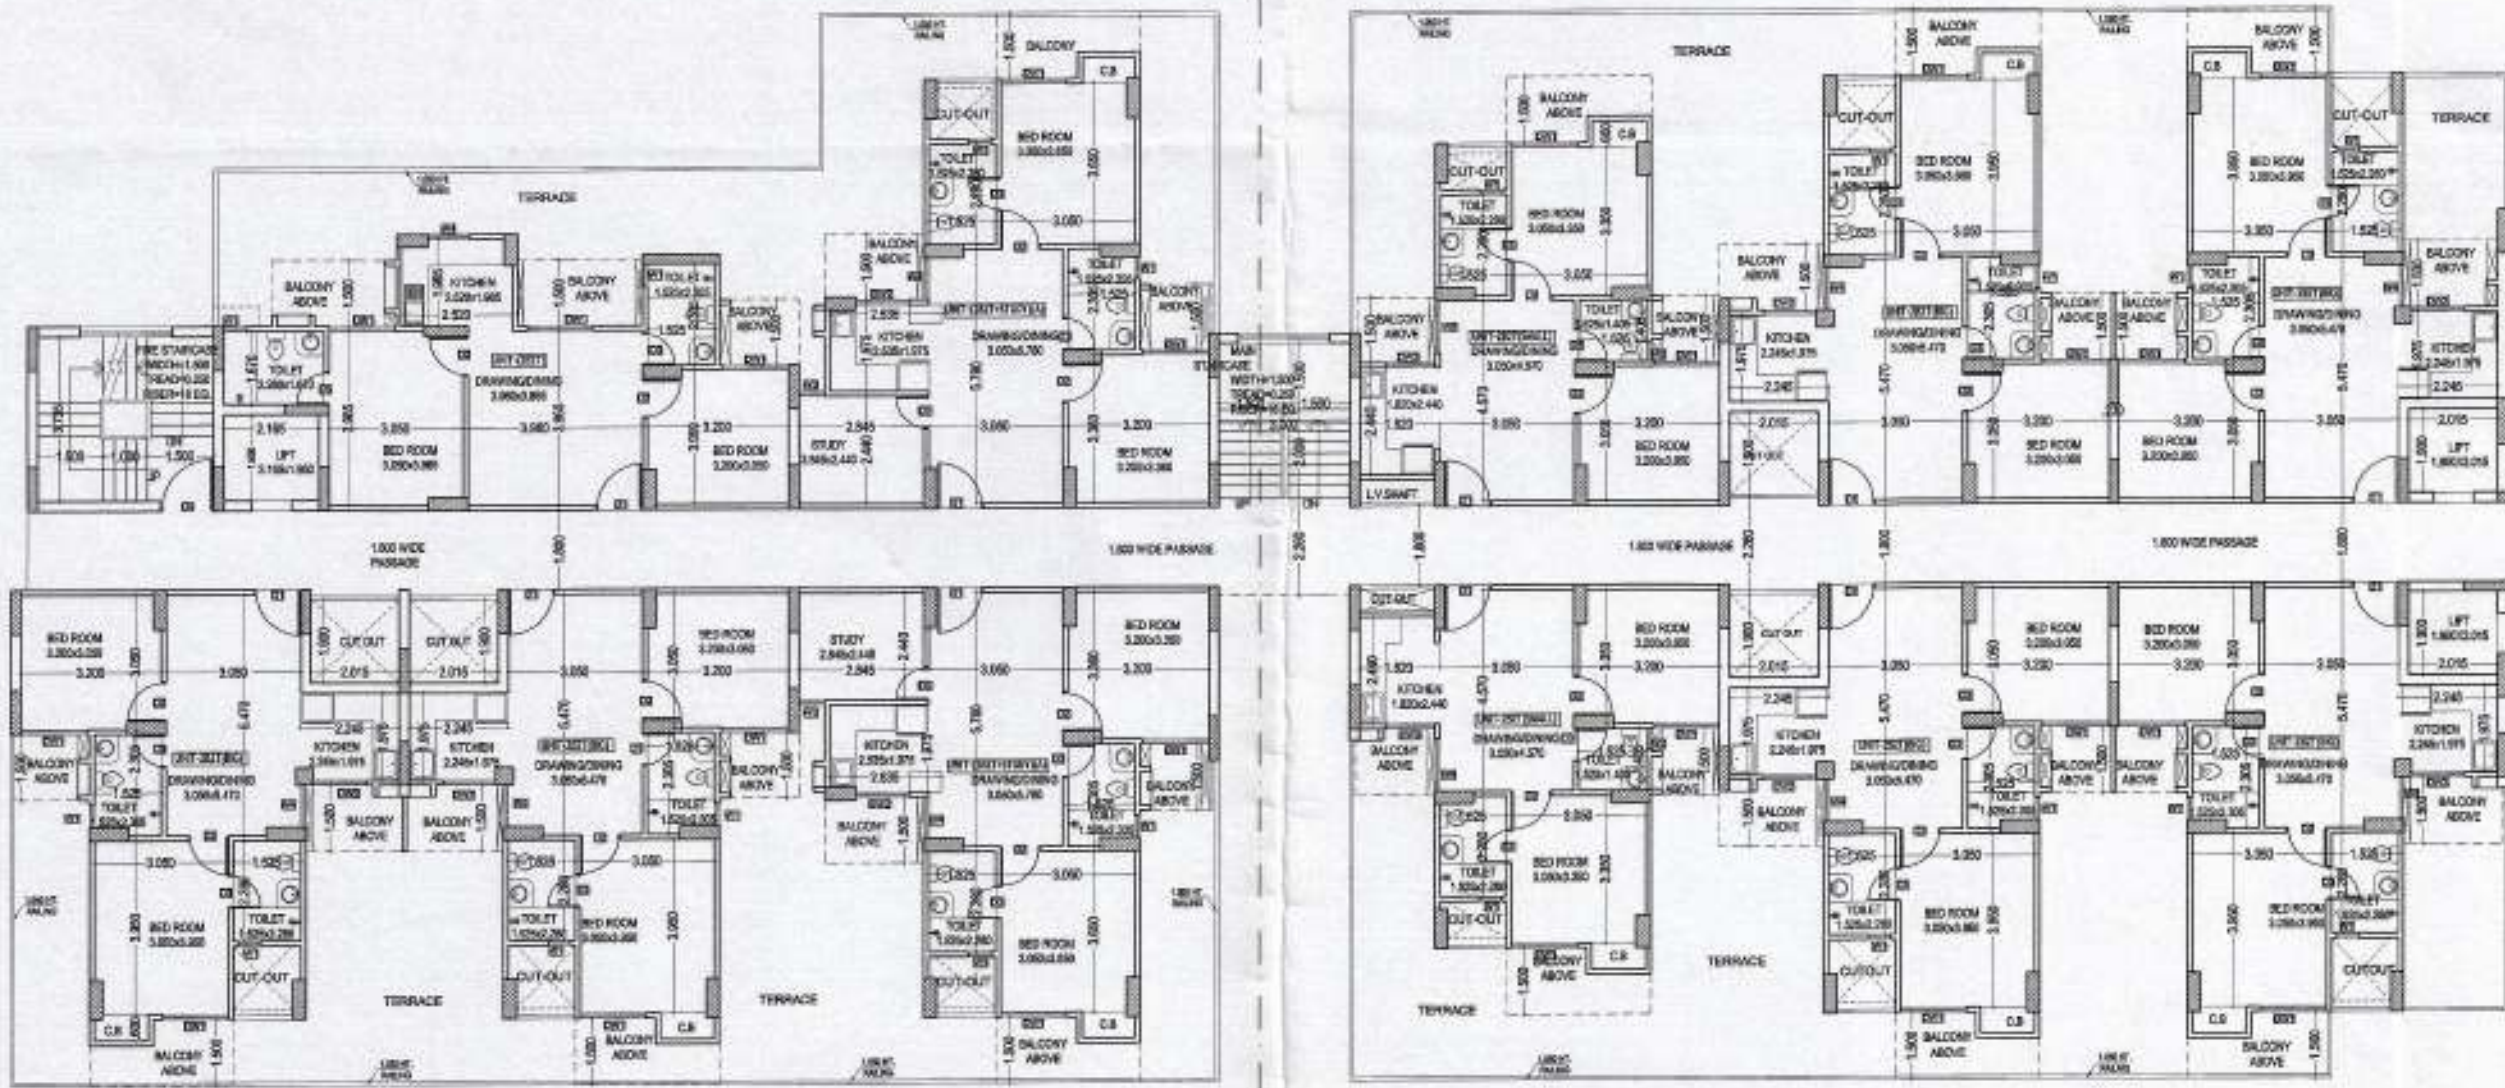

FIRST FLOOR PLAN (ALREADY COMPOUNDED)
TOWER AB

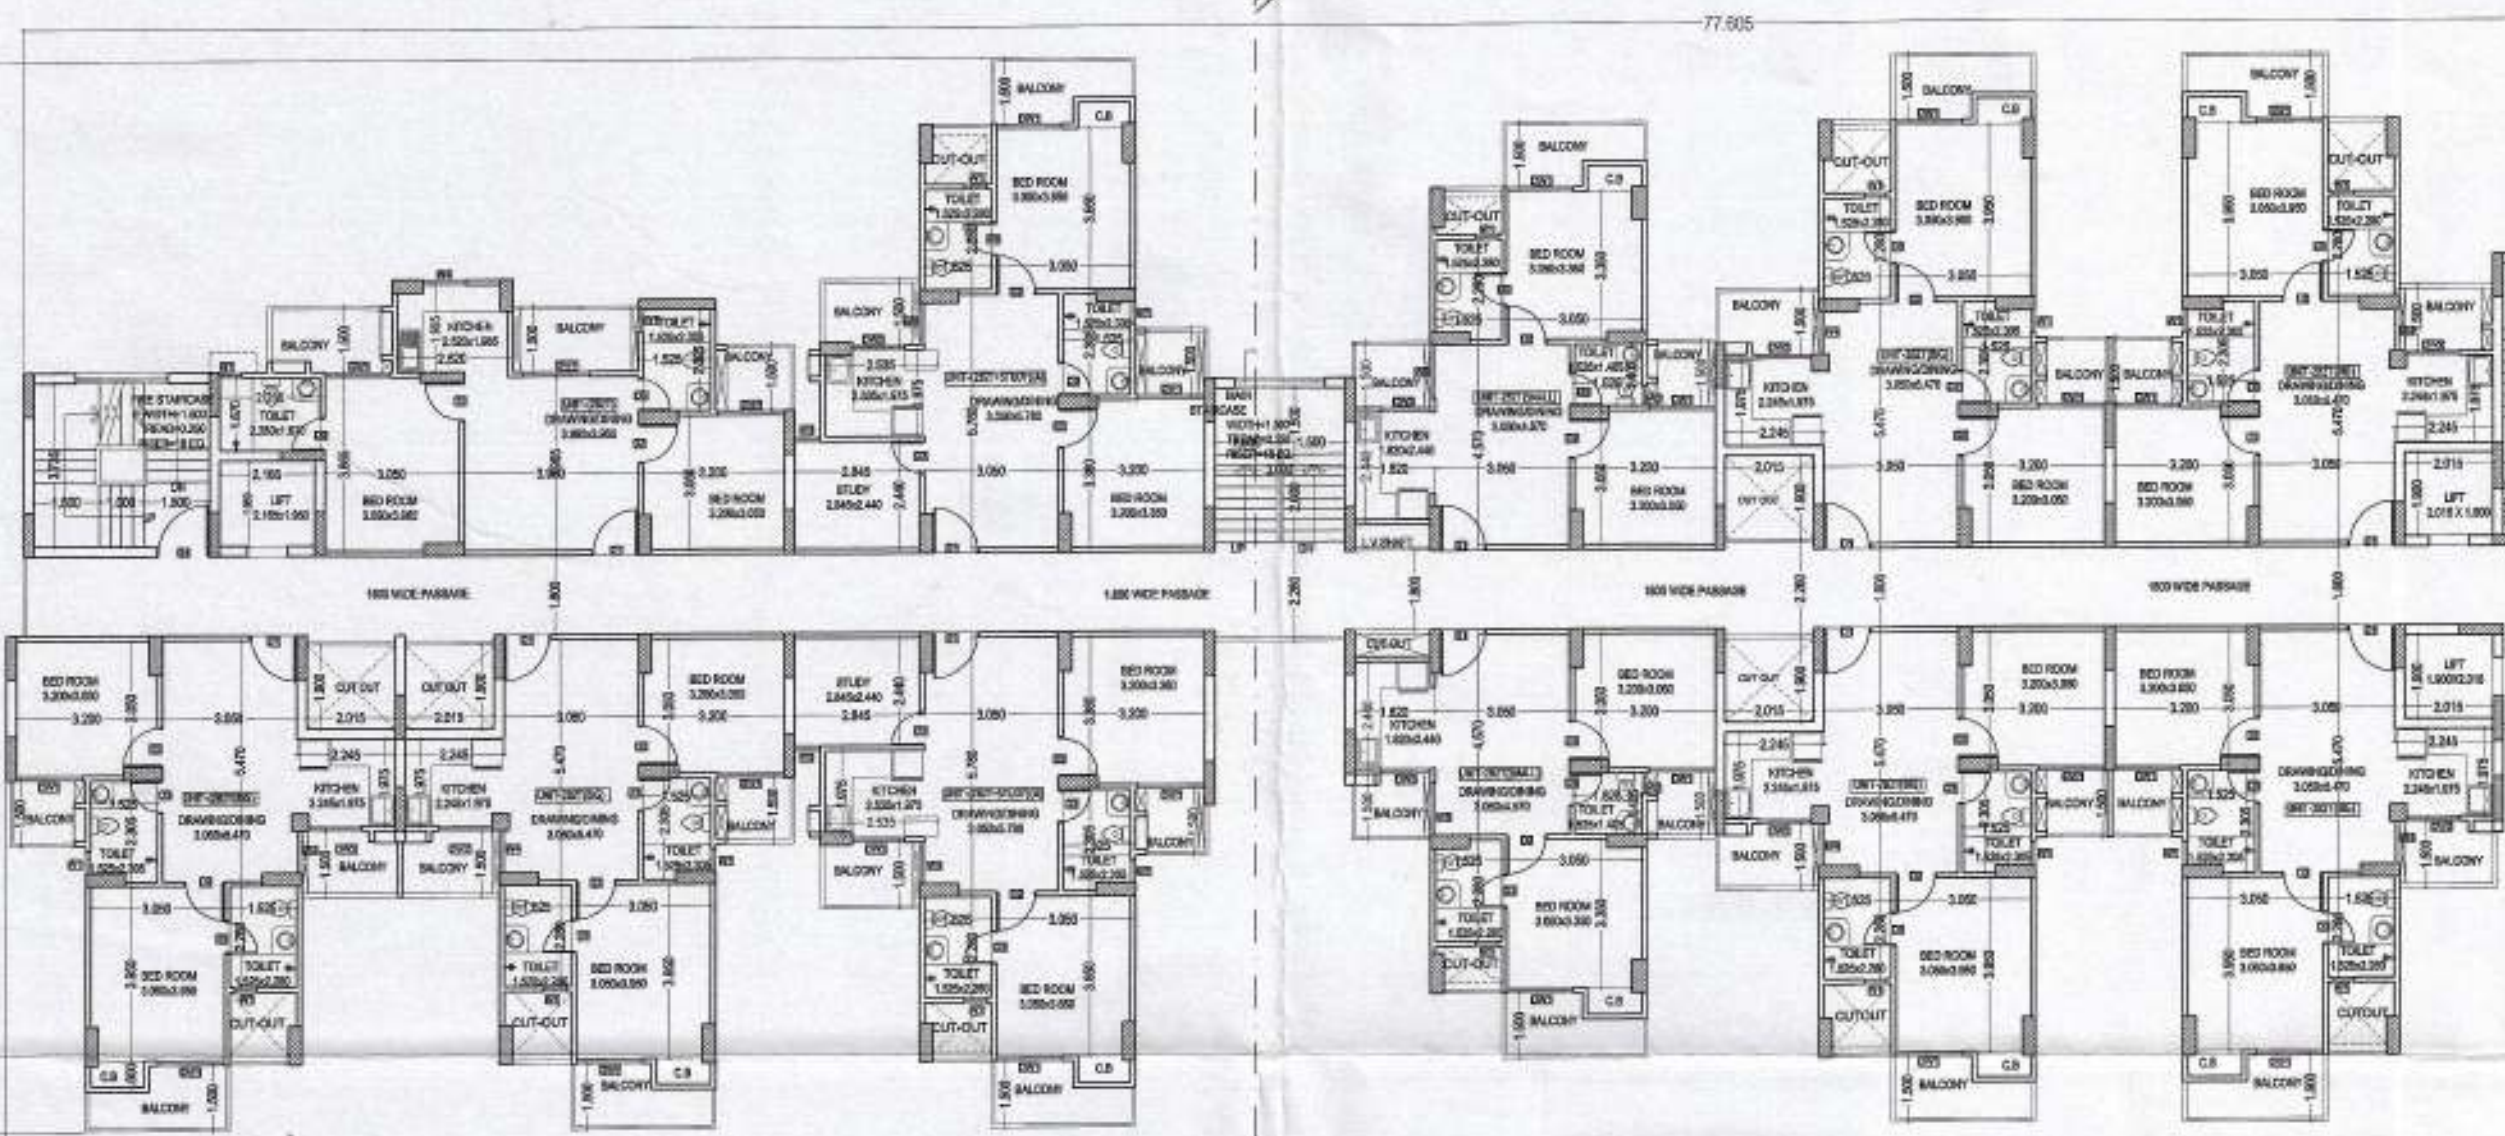

2nd TO 7th FLOOR (ALREADY COMPOUNDED)
TOWER AB

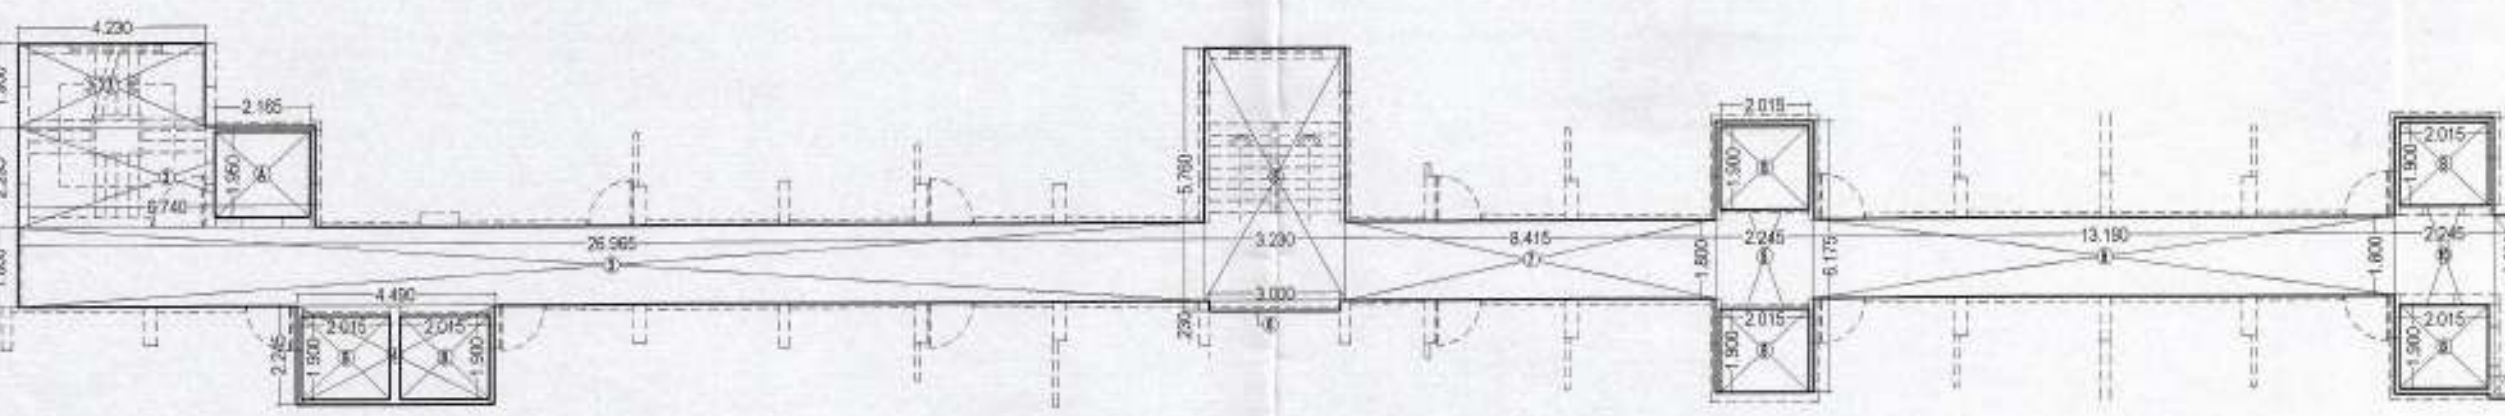

1st TO 19th FLOOR CORE AREA (ALREADY COMPOUNDED)
TOWER AB

ALREADY COMPOUNDED				
1st TO 19th FLOOR CORE AREA = TOTAL CORE AREA -				
[(A)+(B)x6+(C)x2+(D)x2+(E)+(F)]				
= 338.828 [(2.165x1.95)+(2.015x1.95)+				
(1.9x1.9)x2+(1.9x2.50)x2+(3.085x1.085)+				
(3.045x0.970)] = 288.615 SQ. MT.				
S.NO	LENGTH	WIDTH		AREA (SQ. MT.)
1	4.230	x	1.900	= 8.037
2	6.740	x	2.295	= 15.468
3	26.965	x	1.800	= 48.537
4	4.490	x	2.245	= 10.080
5	3.230	x	5.760	= 18.605
6	3.000	x	0.230	= 0.690
7	8.415	x	1.800	= 15.147
8	2.245	x	6.175	= 13.863
9	13.190	x	1.800	= 23.742
10	2.245	x	6.290	= 14.121
11	3.115	x	4.045	= 12.600
12	3.230	x	0.115	= 0.371
13	18.085	x	1.800	= 32.553
14	0.659	x	5.660	= 3.730
15	1.571	x	5.660	x 0.5 = 4.446
16	1.151	x	5.760	x 0.5 = 3.315
17	1.300	x	5.760	= 7.488
18	0.230	x	0.770	= 0.177
19	2.245	x	7.120	= 15.984
20	28.780	x	1.800	= 51.804
21	3.830	x	3.115	= 11.930
22	1.675	x	0.230	= 0.385
23	2.360	x	6.075	= 14.337
24	2.130	x	5.360	= 11.417
TOTAL CORE AREA				= 338.828

PROJECT TITLE

EXISTING & PROPOSED GROUP HOUSING PROJECT AT
KHASRA No. 143, 145 & 199 OF VILLAGE-MORTI,
GAZIABAD IN RESPECT OF
FOR - M/S S.G.ESTATES LTD.

DRAWING TITLE:-

(FIRST TO SEVENTH) FLOOR PLAN &
AREA DETAIL
TOWER AB (S+19)

SCALE	
DATE	
DEALT	
JOB NO.	

DEEPAK MEHTA & ASSOCIATES
ARCHITECTS, PLANNERS, VALUERS, LANDSCAPE & INTERIORS
PLOT NO. 16, ABHISHEK PLAZA, L.S.C., MAYUR VIHAR PH II,
DELHI-91, INDIA. PH: 01155272180, 01122770180
E-mail: deepakmehta1965@gmail.com
Website: www.indianarchitect.co.in

For S.G. Estates Ltd.
OWNER'S SIGN
Architect Deepak Mehta
Plot No. 16 Abhishek Plaza
Mayur Vihar Ph-II, Delhi-91
ARCHITECT'S SIGN

For Kesh Associates Pvt. Ltd.
H-53/14 Floor, Opp. Vijaya Bank
Commercial Area, Sector-63
Noida-201301 U.P.
ENGINEER'S SIGN