"निर्माणाधीन अवधि में निर्माण स्थल पर धूल से बचने हेतु समुचित कवर का प्रावधान किया जाए निर्माण सामग्री के परिवालक एवं उनके उपयोग की अवधि मे निर्माण सामग्रियो पर पानी का छिड़काव एवं ड्राइ सप्रेशन यूनिट का उपयोग अनिवार्य रूप से किया जाए निर्माण सामग्रियो को ले जाने हेतु ढके हुए वाहनो का प्रयोग किया जाए।"

गाजियाबाद विकास प्राधिकरण
संख्या 4167/गा.वि.प्रा./16-17
दिनांक 20-12-16
स्वीकृत
सी० एच० टी० दीक्षित
07/02/2017

उप मुख्य विकास अधिकारी
गाजियाबाद विकास प्राधिकरण
गाजियाबाद

सहायक अभियन्ता
मानचित्र अनुभाग
गा.वि.प्रा.

अधिशासी अभियन्ता
मानचित्र अनुभाग
गा.वि.प्रा.

यह मानचित्र स्वीकृति से केवल पाँच वर्ष तक वैध है

ज्यावरण की दृष्टि से राज्य वन निति अधिनियम के अन्तर्गत कम से कम [illegible] पेड़ लगाना अनिवार्य है।

विद्युत नियमो के अनुसार सुरक्षित दूरी छोड़कर ही निर्माण कार्य किया जायेगा।

[illegible] के बाद ही स्वीकृत मानचित्र की [illegible] अनिवार्य होगा।

समस्त प्रकार के भवन/ स्ट्रक्चर का सुरक्षा हेतु विभिन्न स्तरो पर समस्त दीवारो के ऊपर आरसीसीटी टाई बीम जाना उचित/आवश्यक है। जो डीएलसी लेवल सिस्टम व प्रत्येक छत के नीचे डाले जाये।

भवन का LIFT MACH. ROOM [illegible] के अधीन शर्तों के अधीन मानचित्र निर्गत किया जाता है।

"अधिष्ठानों एवं उनमें कार्यरत श्रमिकों का श्रम विभाग के नियमानुसार पंजीयन कराया जाना [illegible]"

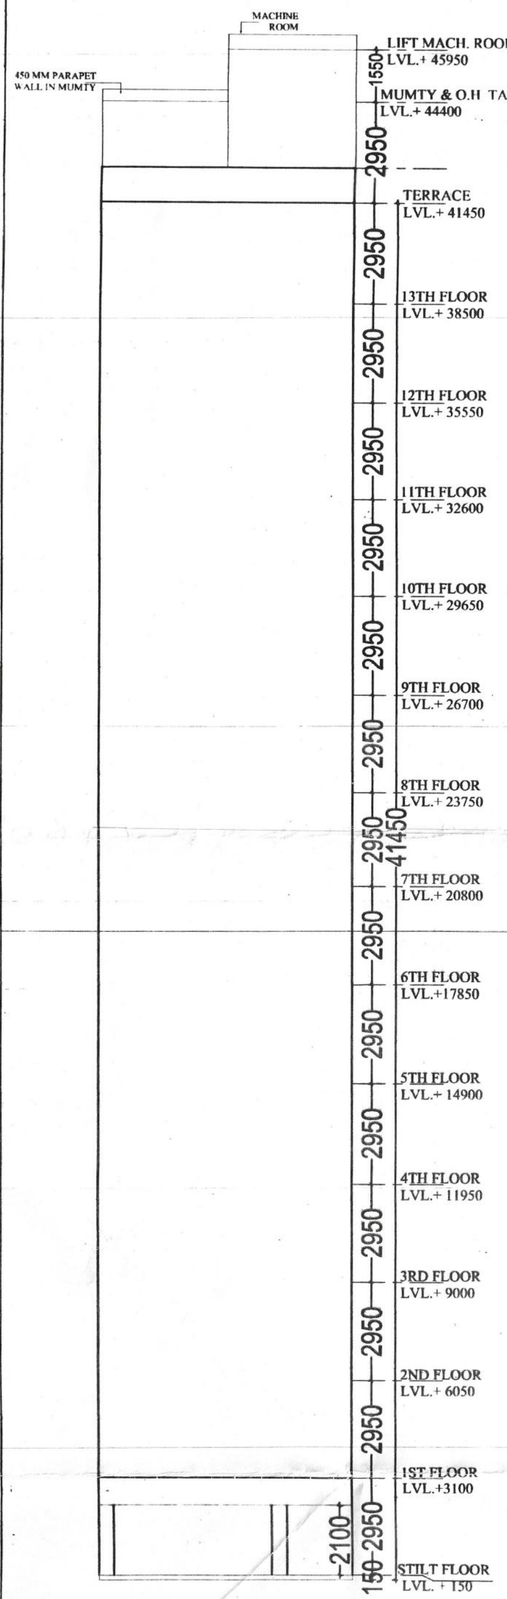

ELEVATION -A

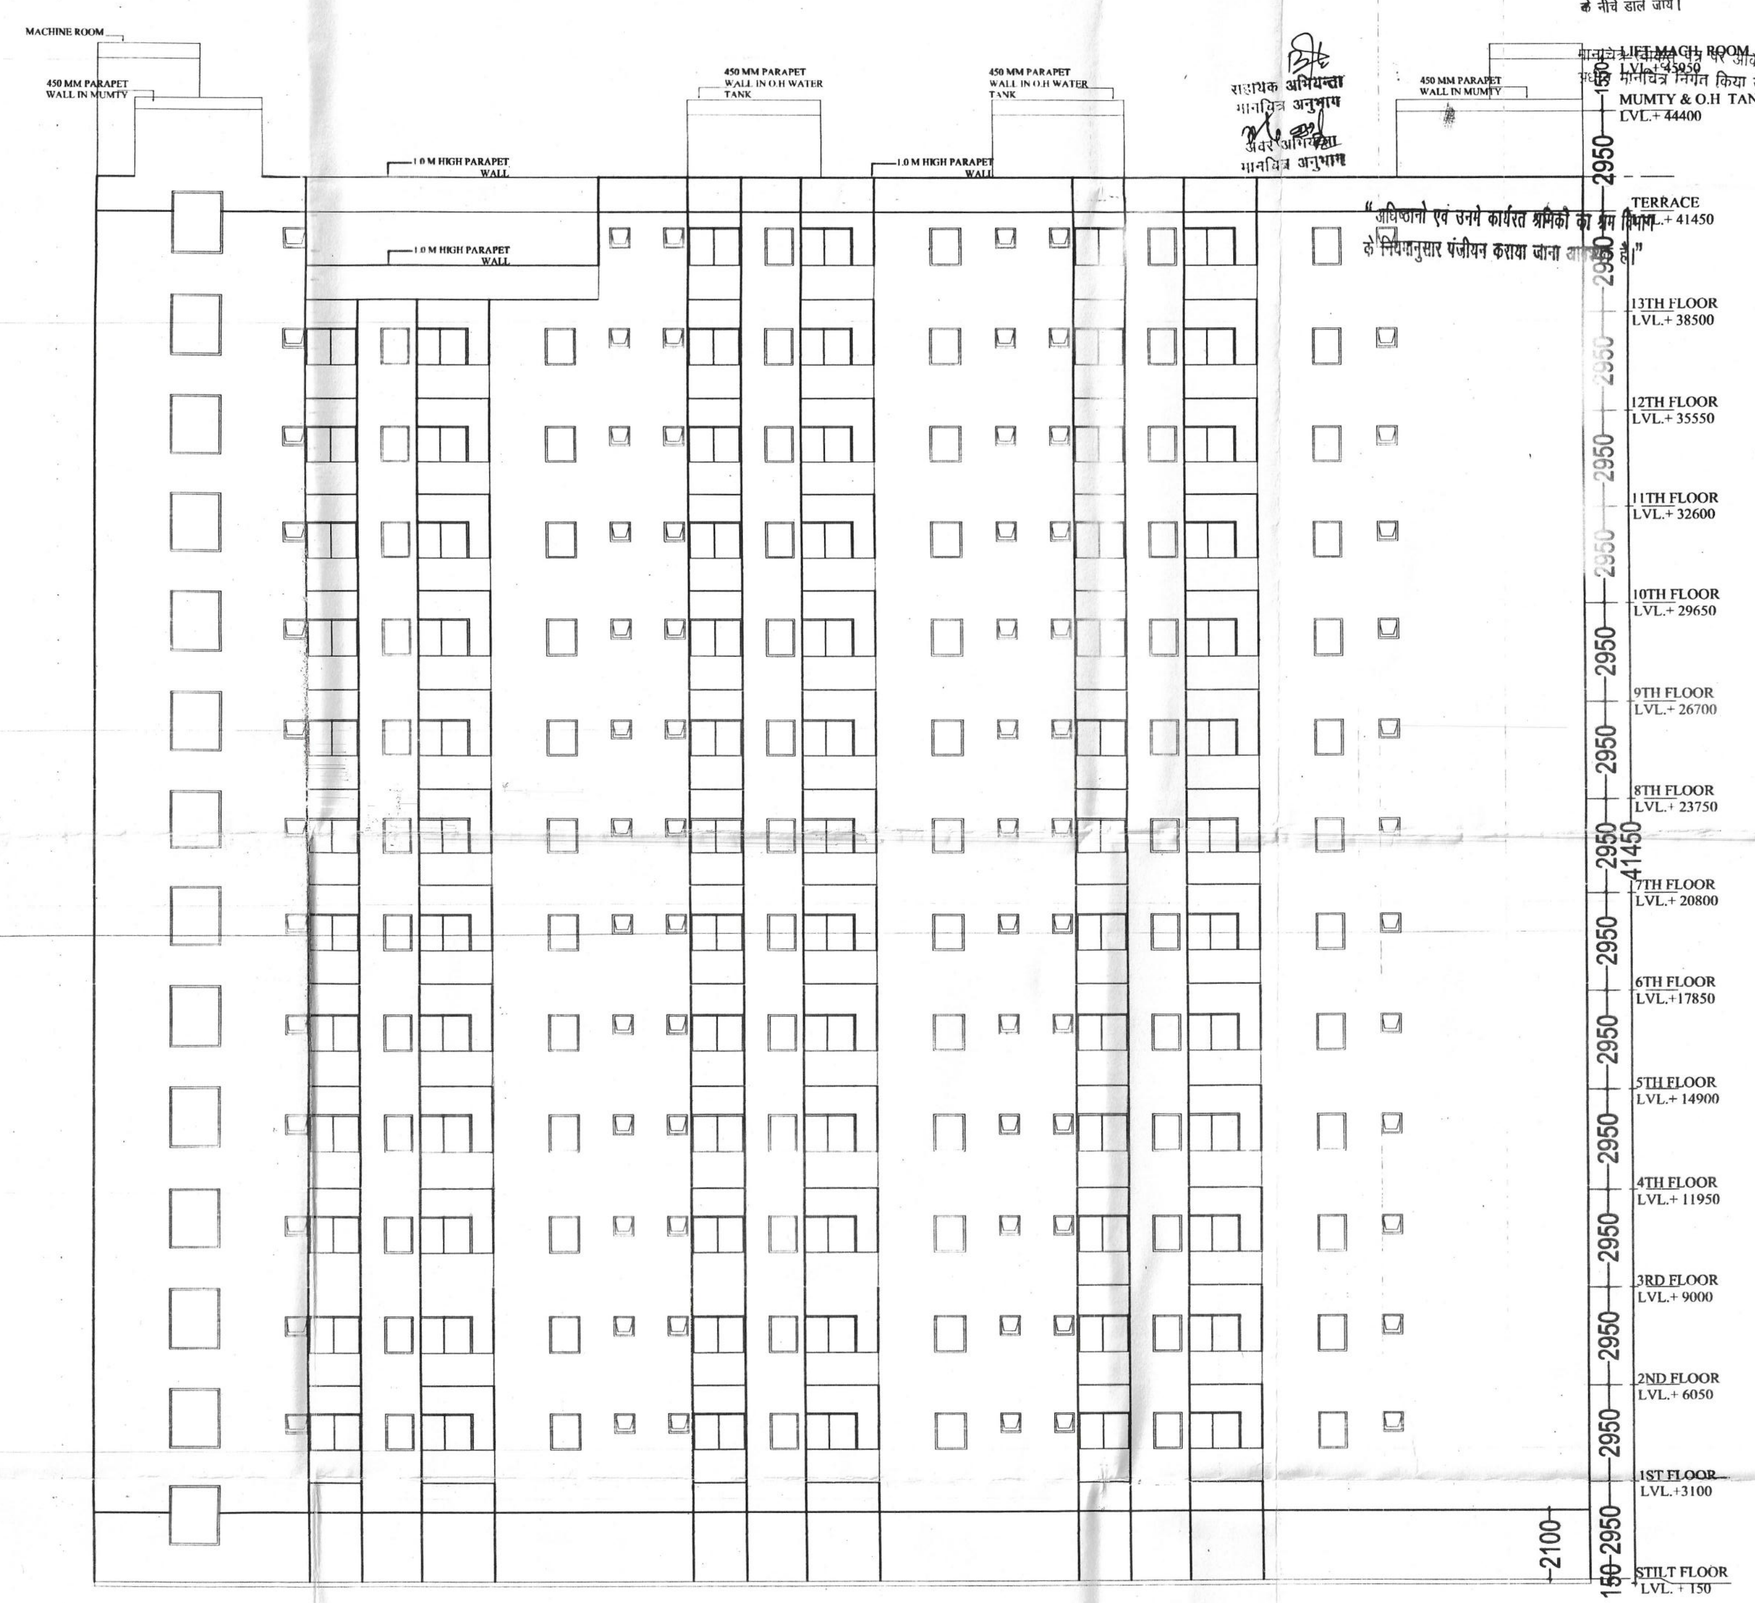

ELEVATION -B

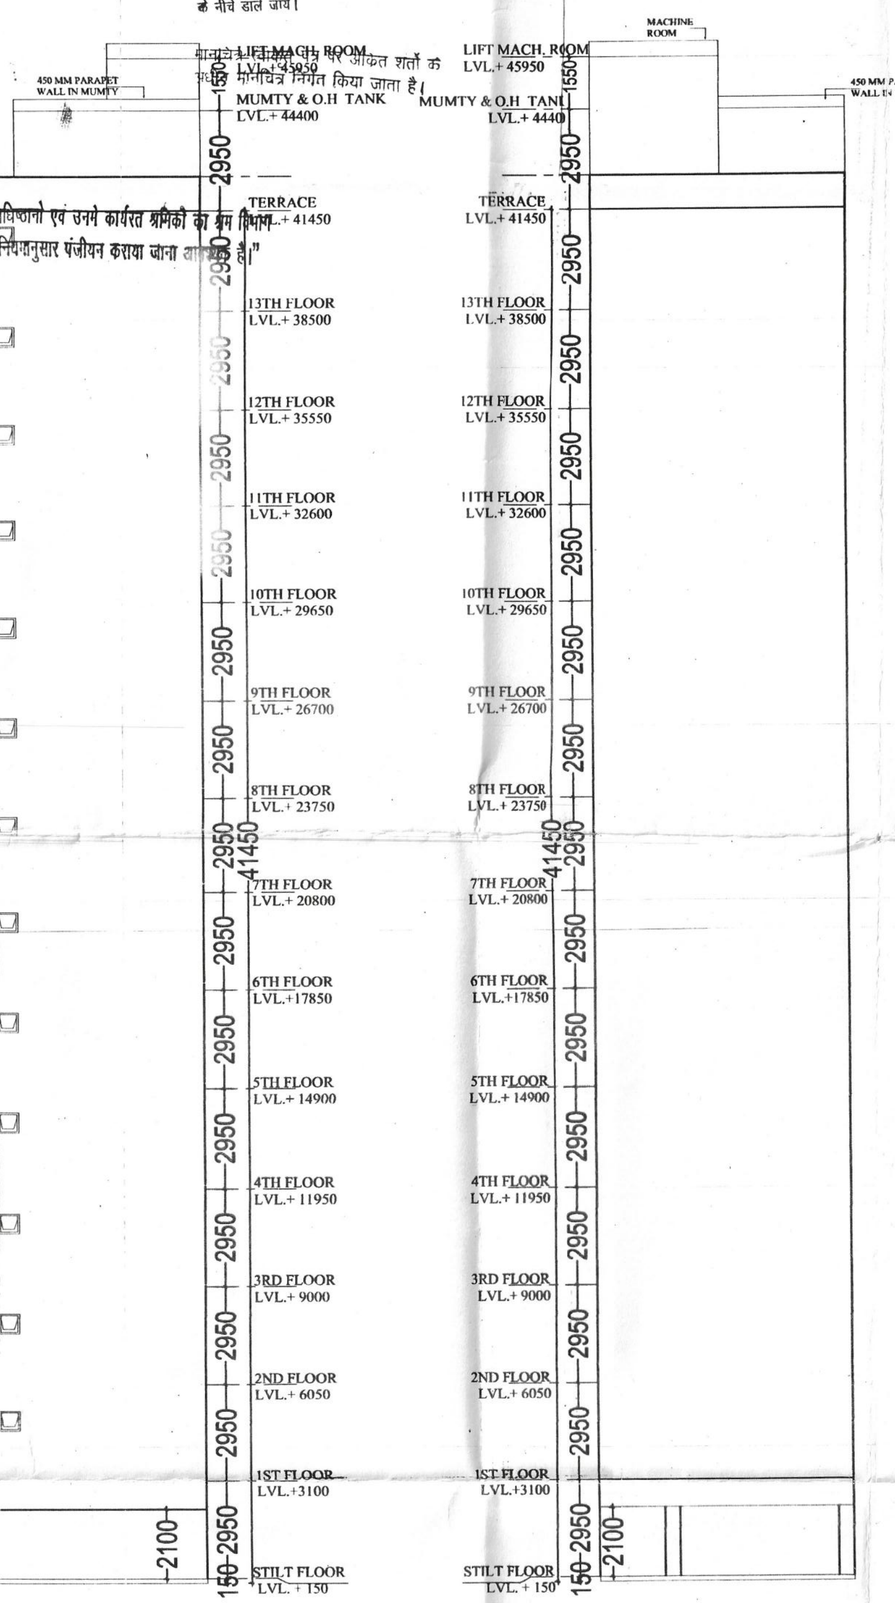

ELEVATION -C

REVISIONS	DATE	REMARKS
SCALE :		

DRAWING TITLE
TOWER -B (EWS & LIG) ELEVATION

NORTH

NATURE OF DRAWING
SUBMISSION DRAWING

PROJECT :-
PROPOSED SUBMISSION GROUP HOUSING PROJECT APRAMEYA ENCLAVE AT KHASRA NO:- 1266, 1267, 1270, 1271 & 1272 AT VILLAGE NOOR NAGAR RAJNAGAR EXTRNSION GHAZIABAD.

For Krishna Infrahomes Pvt. Ltd.
Director
OWNER SIGN.

(Architect)
Holistic Urban Innovations
The Corenthum,
A-41, Sector - 62, Noida
ARCHITECT SIGN

PROJECT CONSULTANTS :-
HOLISTIC URBAN INNOVATIONS PVT. LTD.
PLANNING & ARCHITECTURE EPC & KEPC ACTIVITIES
GREEN & ENERGY SERVICES BUILDING TECH. SERVICES,
THE CORENTHUM, TOWER- A-41, SEC.- 62, NOIDA 201 301
PH.- 0120-4279023 , 24, FAX- 0120-4279025

IMPORTANT:
1. IN CASE OF ANY DISCREPANCY IN THE DRAWING ,THIS OFFICE SHOULD BE REFERRED IMMEDIATELY.
2. ONLY WRITTEN DIMENSIONS ARE TO BE FOLLOWED.
3. ALL DIMENSIONS ARE IN MILLIMETERS.

17