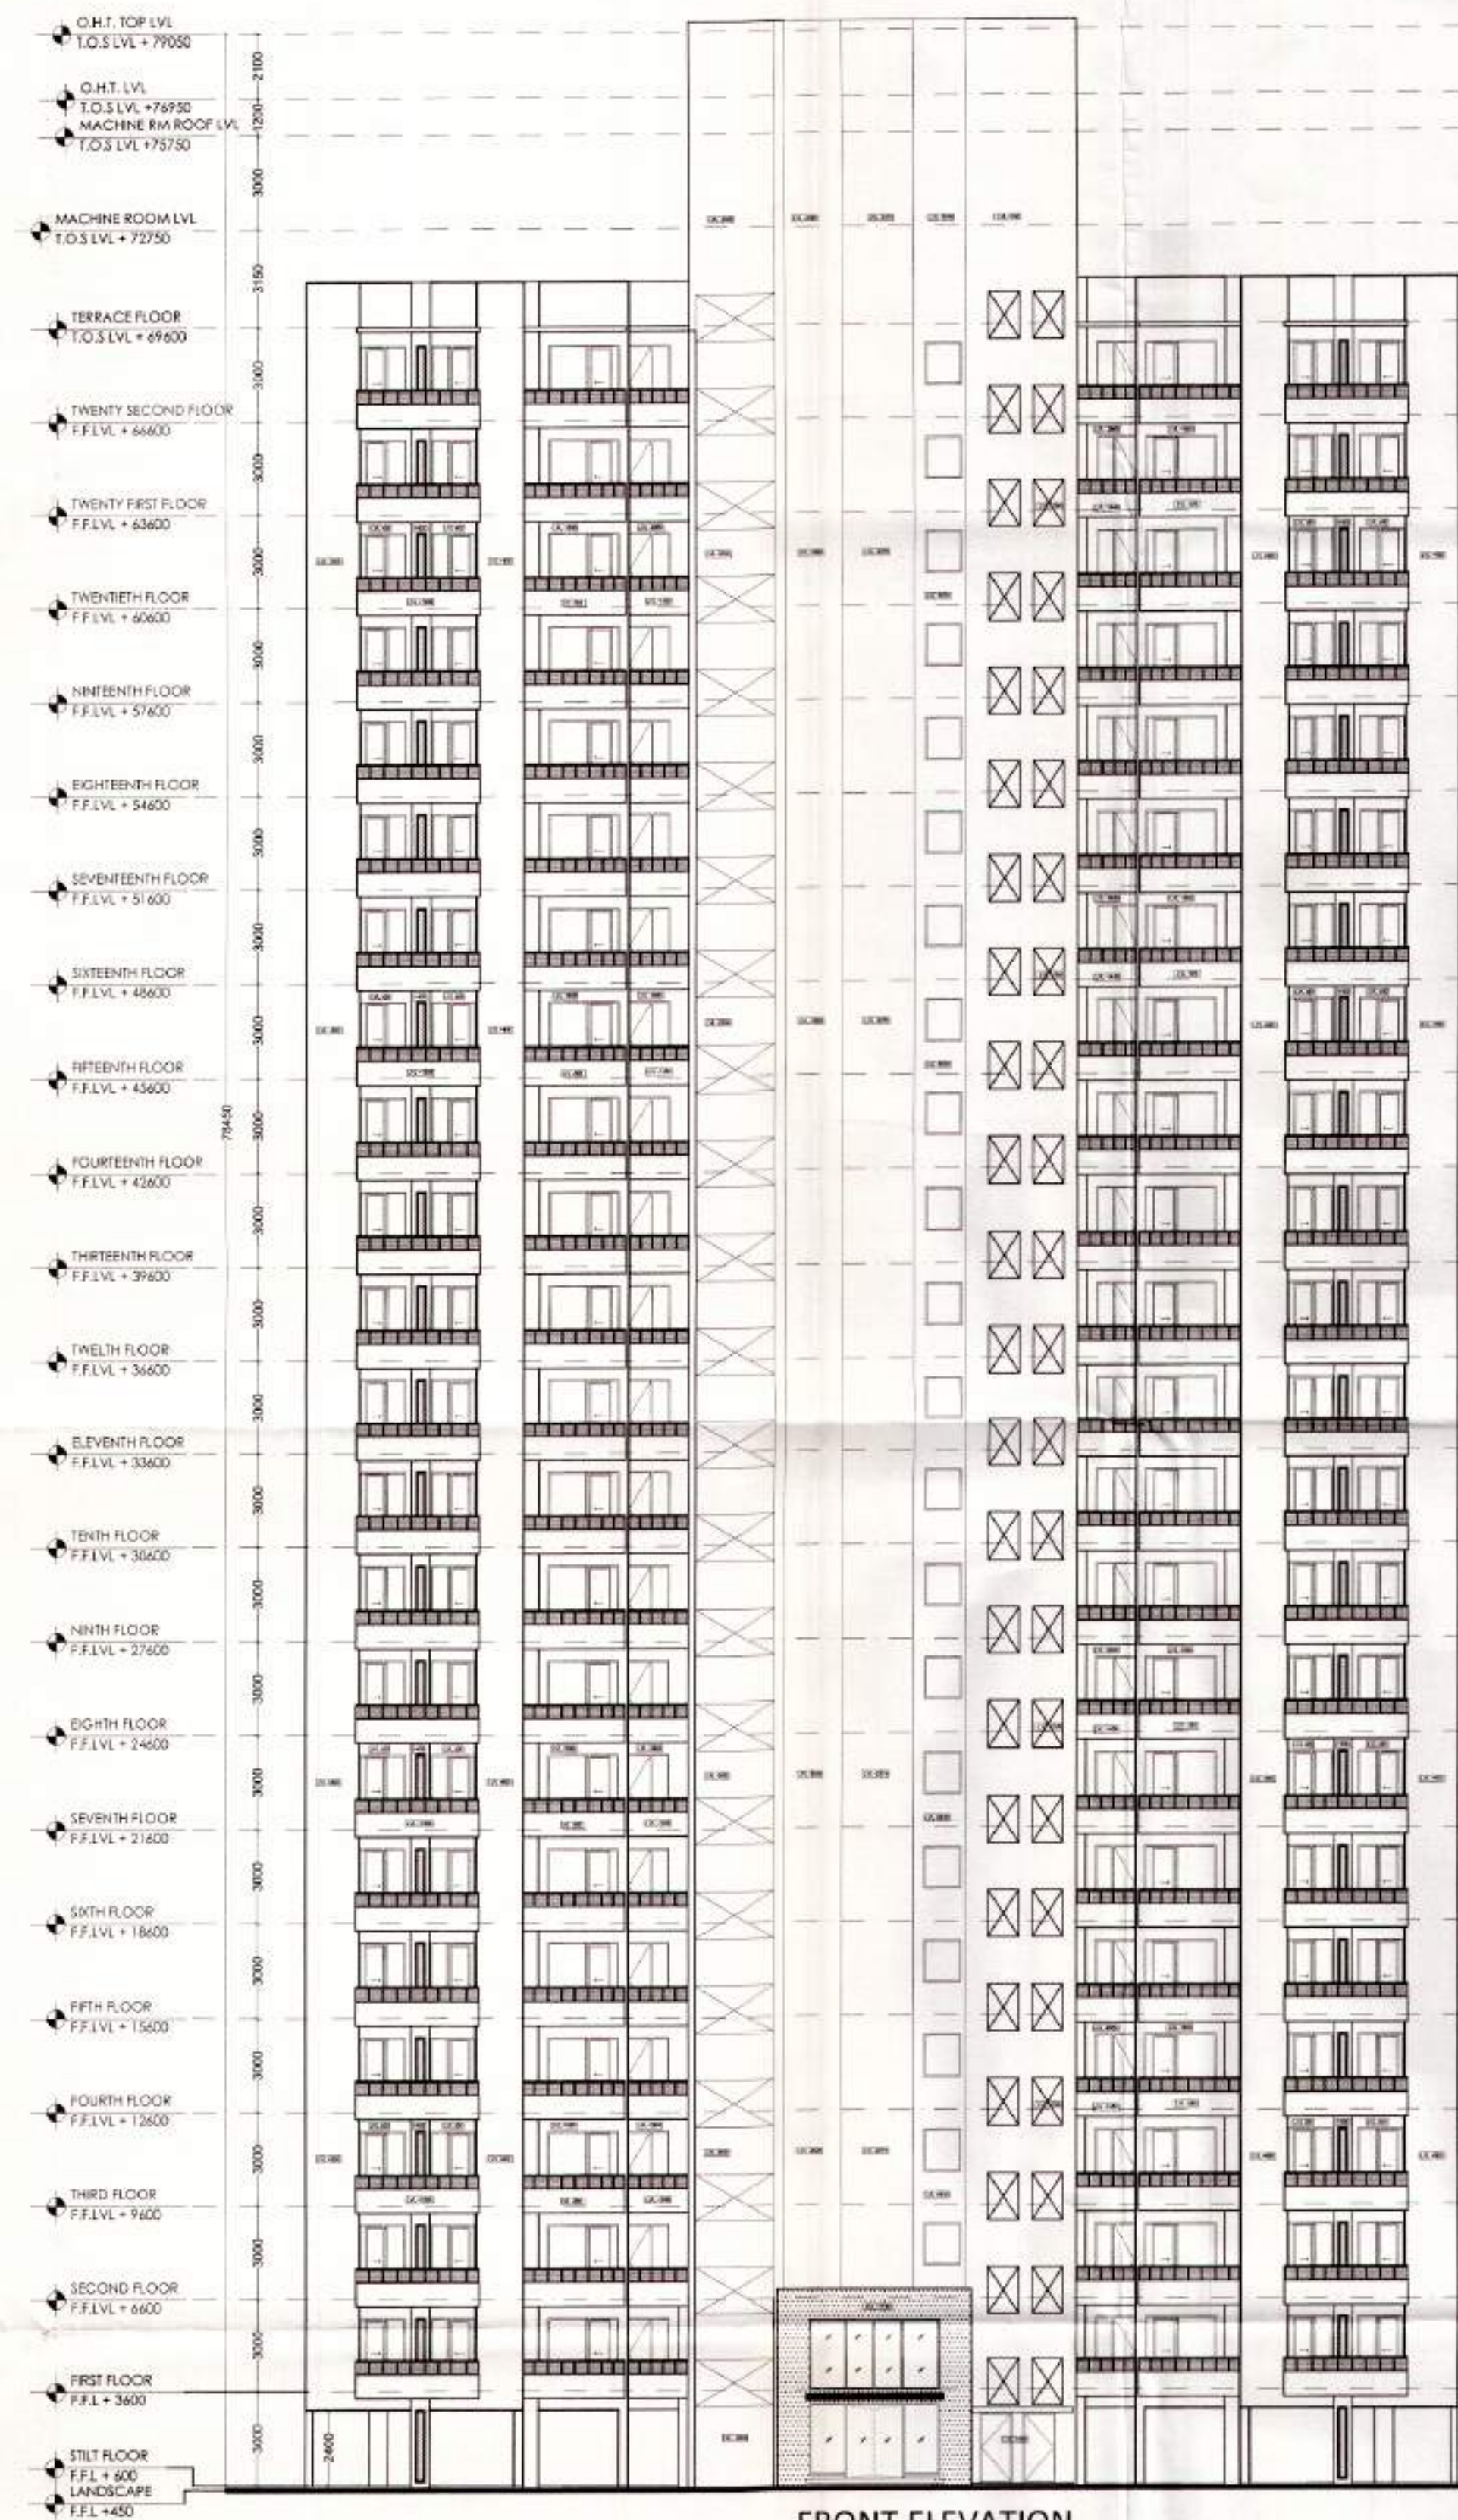
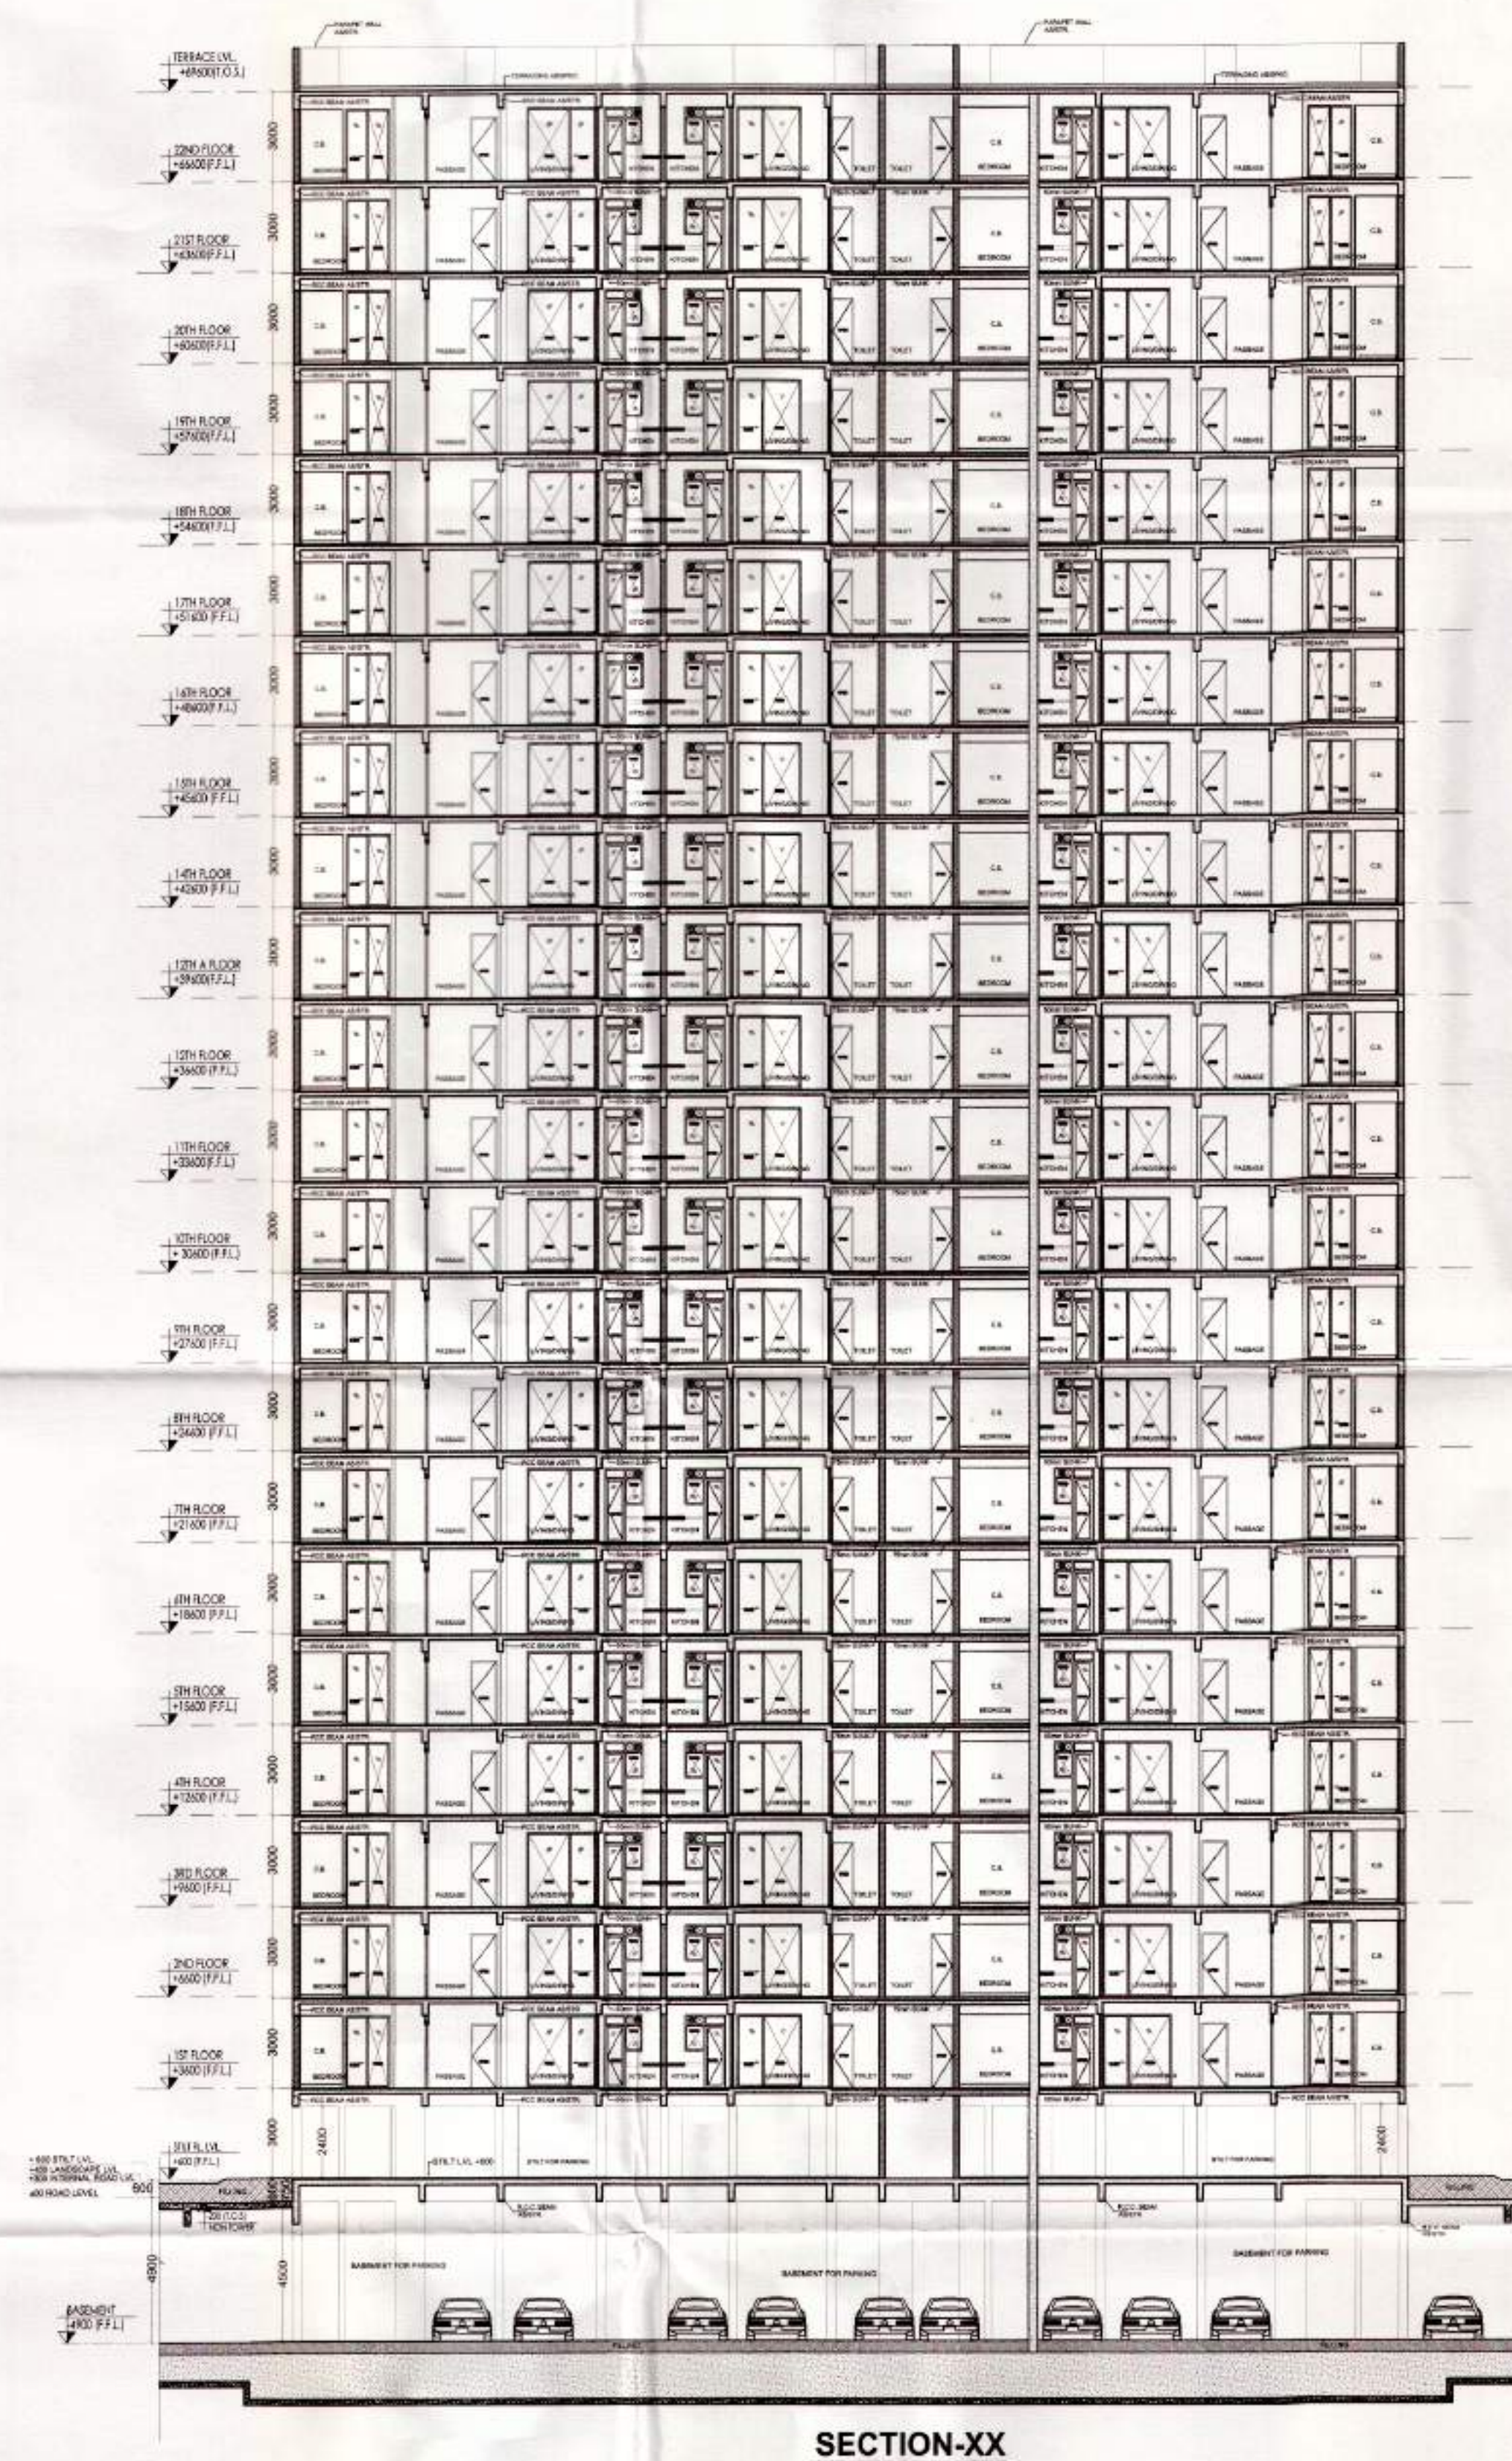
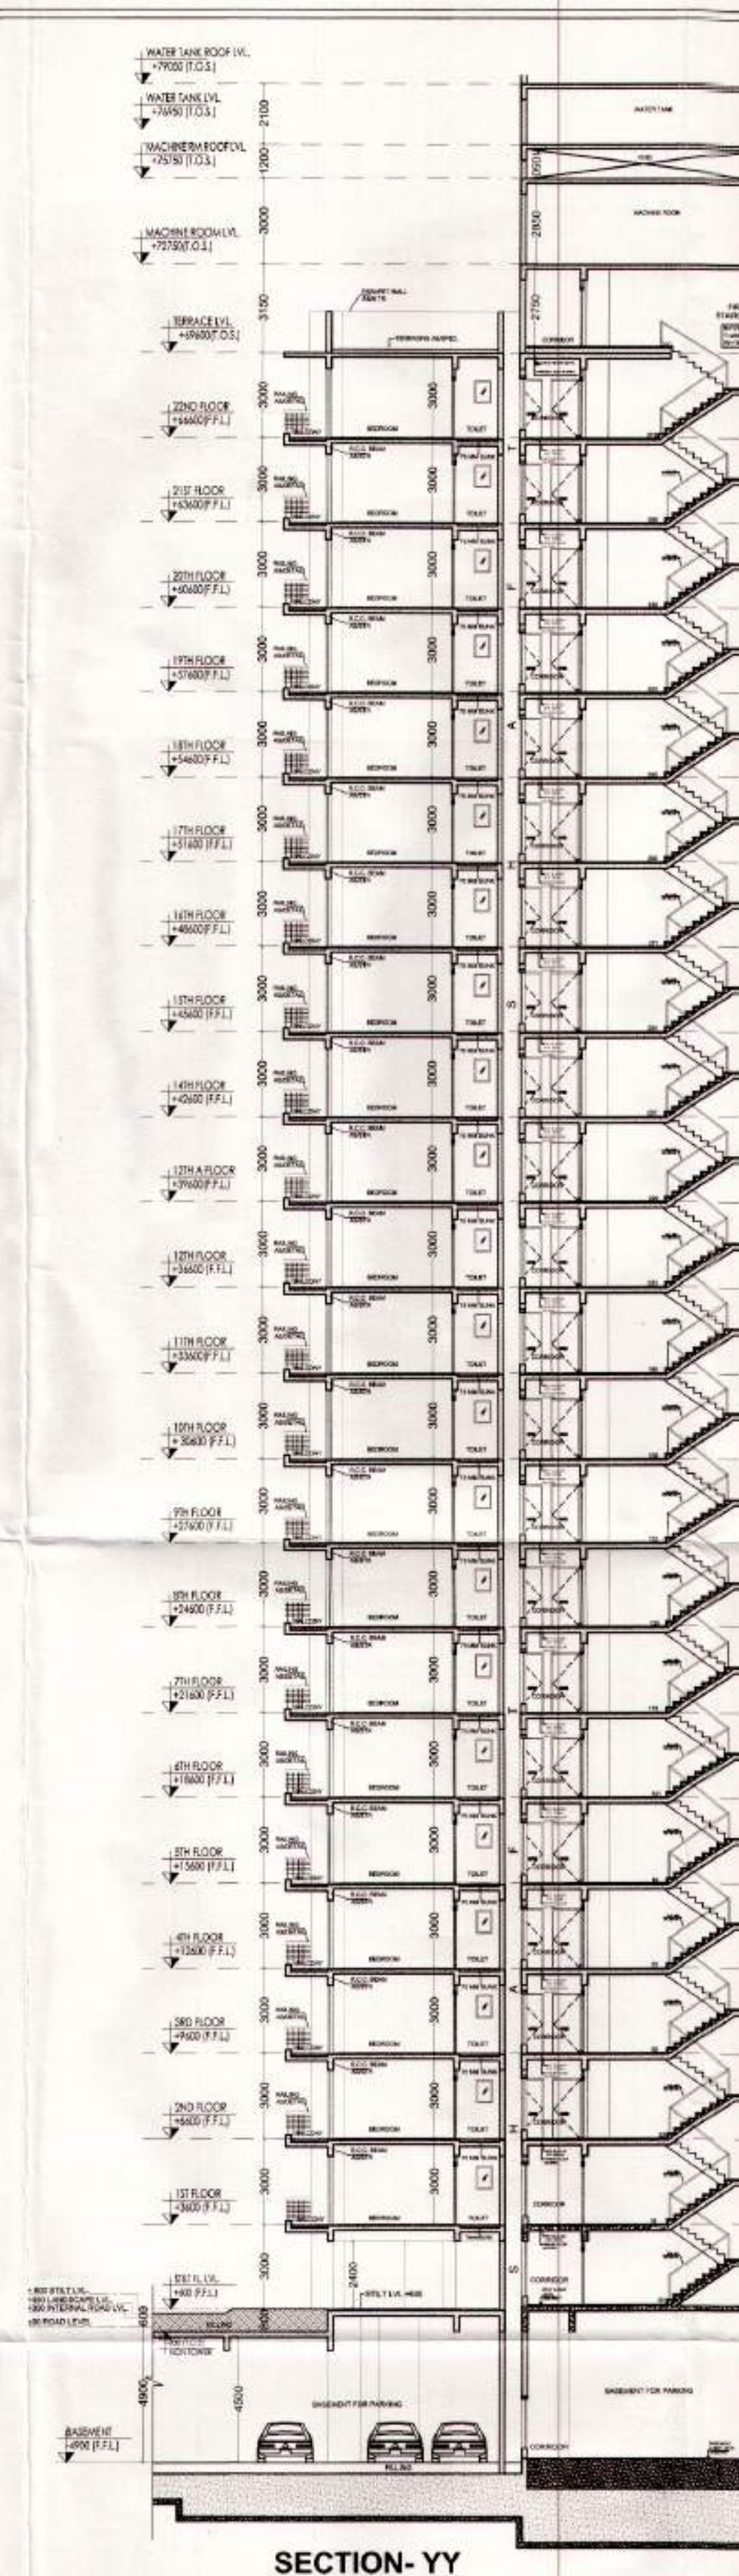


[illegible]

(2) बाबंदी को अधिभोग प्रभाव रूप में माना जाता है।
करते समय विकास प्रक्रमक (विकास) से नियंत्रित
प्रभाव प्राप्त होता है।

SUBMISSION DRAWING

PROJECT:

**PROPOSED PLAN FOR SPORTS CITY AT
LAND PARCEL SC-02/A9, SECTOR- 150, NOIDA
FOR - M/s WONDROUS BUILD MART PVT. LTD.**

DRAWING TITLE :

TOWER TYPE - A
SECTIONS & ELEVATION

© 2000 by The McGraw-Hill Companies

Director/Authorised Signatory

ARCHITECT SMITH
COA NO. -CA/20182542

OWNER'S SIG _____

ARCHITECT'S SIGNATURE _____

SCALE

DEALT BY

DATE -

DESIGN BY

1	2	
---	---	---	---	---	---	---	---	---	----	----	-----	-----	

DRG	Na
-----	----

SD-07