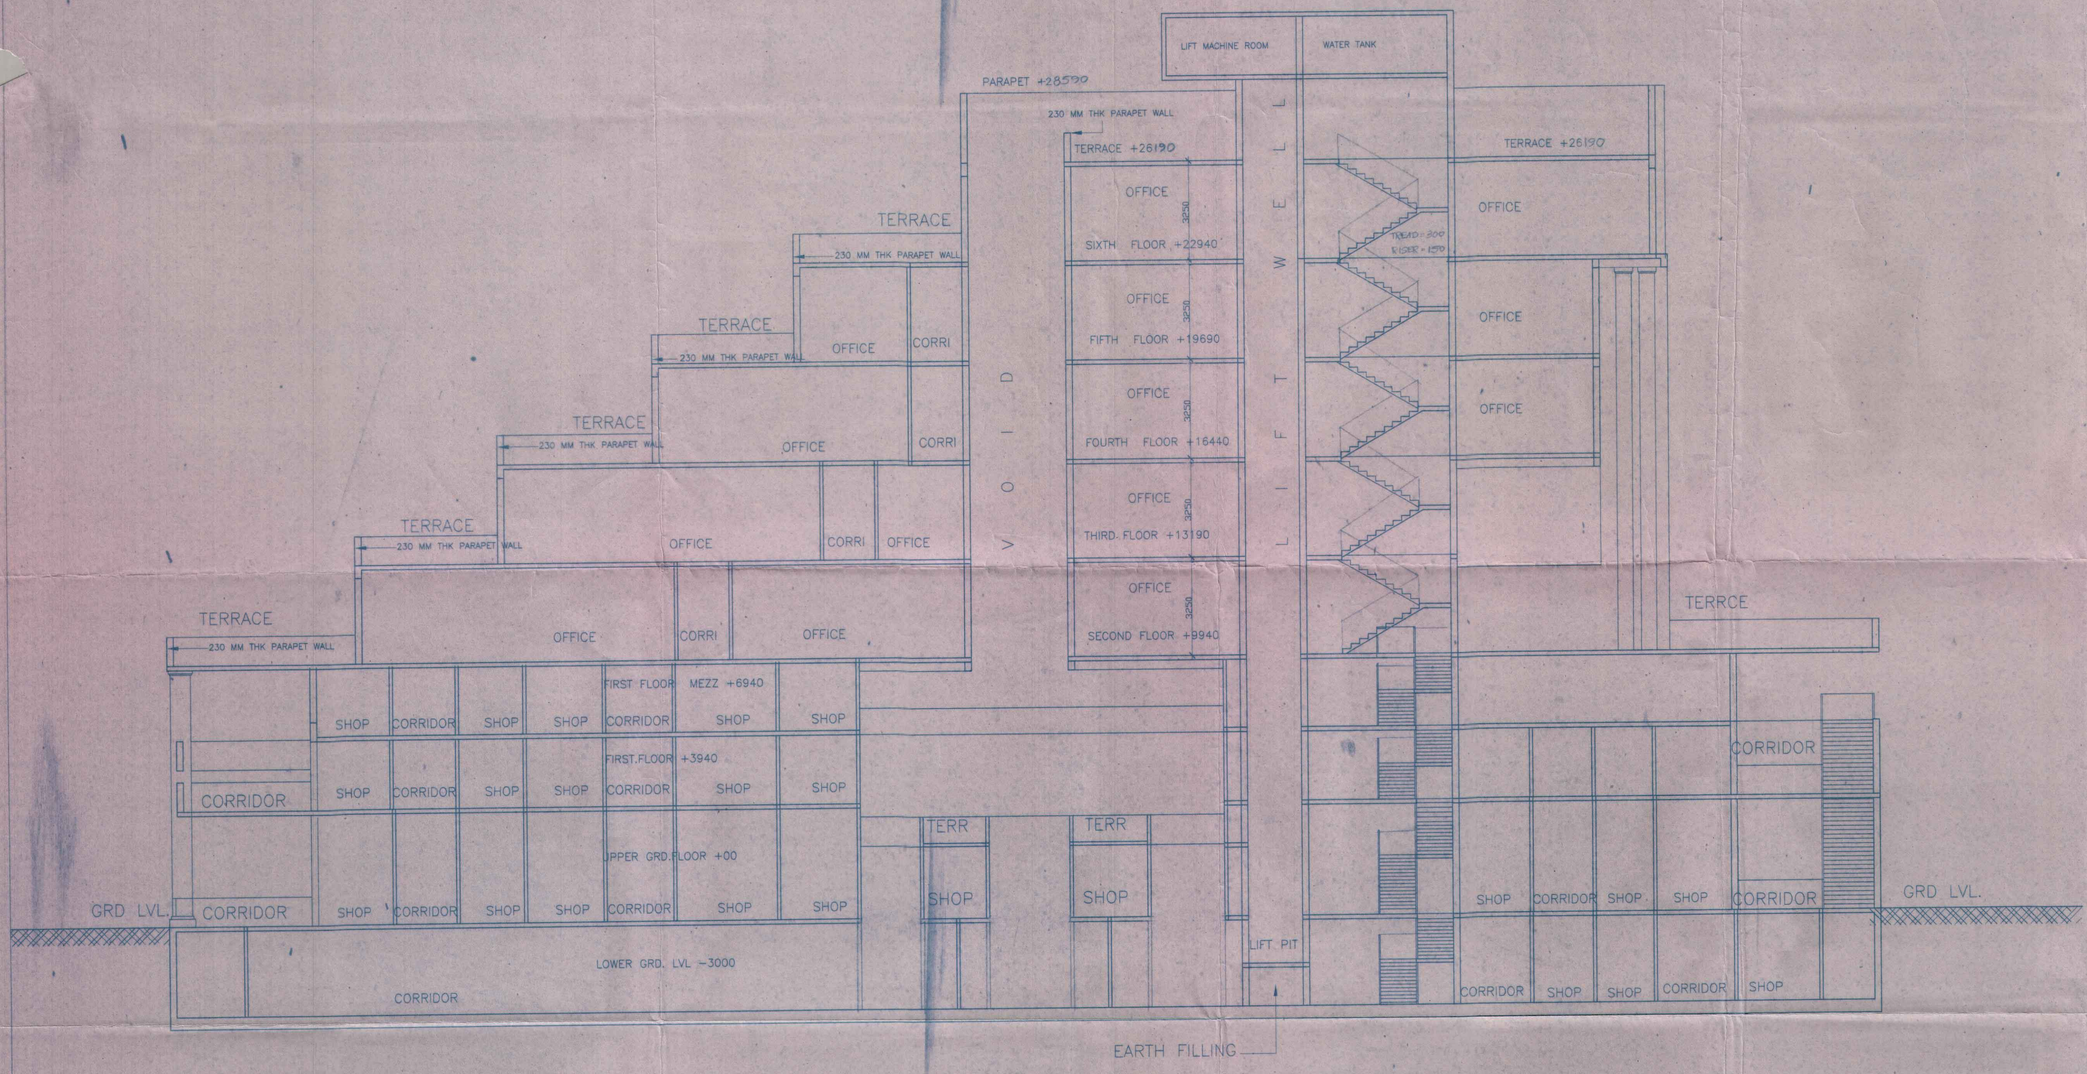


SECTION - 'A-A'

गाजियाबाद विकास प्राधिकरण
सी० ए० टी० पी०
संख्या 167/Gm/II/Gm/07
दिनांक 11/3/07

समस्त प्रकार के भवन/स्लैबवार की सुरक्षा हेतु विभिन्न स्तरों पर समस्त दीवारों के ऊपर 230 MM मोटाई की ईंट की वाय डाजना उचित/आवश्यक के डी०पी०सी० केबल सिस्टम व प्रत्यक छत के माने डाले जावें।

स्थल पर एक बोर्ड पर स्वीकृत मानचित्र की संख्या व दिनांक लिखना अनिवार्य होगा।

स्वीकृत मानचित्र की एक प्रति पर स्वीकृत मानचित्र की संख्या व दिनांक लिखना अनिवार्य होगा।

नगर नियोजक
मानचित्र अनुभाग

मानचित्र अनुभाग नियमों के अनुसार सुरक्षित दूरी छोड़कर ही निर्माण कार्य किया जायेगा।

सहायक अभियन्ता
मानचित्र अनुभाग
अवर अभियन्ता
मानचित्र अनुभाग

पर्यावरण की दृष्टि से राज्य वन निति आधारतम के अन्तर्गत कम से कम पेड़ लगाने अनिवार्य है।

मानचित्र सं० 167/GNP/II/07 दि० 9-10-07 की अवधि उपरान्त अधिकारी के अनुरोधमात्र अन्तिम रूप से दिनांक 8-10-15 तक बढ़ाई जाती है।

नगर नियोजक
गाजियाबाद विकास प्राधिकरण
गाजियाबाद

सहायक अभियन्ता
मानचित्र अनुभाग
अवर अभियन्ता
मानचित्र अनुभाग

REVISED SUBMISSION

PROJECT
RAJNAGAR DISTT CENTER
(SUMANGALAM)GHAZIABAD
(A-16)

TITLE
SECTION-'AA'

DEALT	DATE
CHECKED BY	SCALE 1:100

DRG NO. ARCH /1020/GZB-RNDC /SUB/12

SUBRATA KR. GHOSH
Architect
MCA No. CA/75/4475
ARCHITECT SIGN.

M/s Ansal Housing & Constructions Ltd
Authorised Signatory
OWNER SIGN.

ANSAL HOUSING & CONSTRUCTION LTD.
15, UGF INDRA PARKASH
21 BARAKHAMBA ROAD
NEW DELHI - 110 001