"निर्माणाधीन अवधि में निर्माण स्थल पर धूल से बचने हेतु समुचित उपचार का प्रावधान किया जाए निर्माण सामग्री के परिवहन एवं उनके उपयोग की अवधि में निर्माण सामग्रियों पर पानी का छिड़काव एवं उचित सुरक्षात्मक युक्ति का उपयोग अनिवार्य रूप से किया जाए निर्माण सामग्रियों को ढके जाने हेतु ढके हुए वाहनों का प्रयोग किया जाए।"

स्थल पर एक बोर्ड पर स्वीकृत मानचित्र के संबंध में विवरण लिखना अनिवार्य होगा।

"अधिष्ठानों एवं उनमें कार्यरत श्रमिकों का अग्र विभाग में नियमानुसार पंजीयन कराया जाना आवश्यक है।"

TOWER AB

गाजियाबाद विकास प्राधिकरण — पत्रांक 523/मानचित्र/ दिनांक 16.3.17 — स्वीकृत

पर्यावरण की दृष्टि से राज्य बन निधि अधिनियम के अन्तर्गत कम से कम 5 से 50 पेड़ लगाना अनिवार्य है।

विद्युत नियमों के अनुसार सुरक्षित दूरी छोड़कर ही निर्माण कार्य किया जायेगा

समस्त प्रकार के पवन/ भूकम्प का सुरक्षा हेतु विभिन्न स्तरों पर समस्त टीयरों के ऊपर आरसीसीयन टाई बीम लगना अनिवार्य/आवश्यक है। जो बीएमसीपीसी एवं बिल्डिंग के प्रत्येक अन्य के नीचे बने जायें।

उपाध्यक्ष
गाजियाबाद विकास प्राधिकरण
गाजियाबाद

अधिशासी अभियन्ता
मानचित्र अनुभाग

स्वामित्व सम्बन्धी किसी भी विवाद की स्थिति में मानचित्र की स्वीकृति स्वतः निरस्त समझी जायेगी।

यह मानचित्र स्वीकृति से केवल पाँच वर्ष तक वैध है

मानचित्र स्वीकृत पत्र पर अंकित शर्तों के अधीन मानचित्र निर्गत किया जाता है।

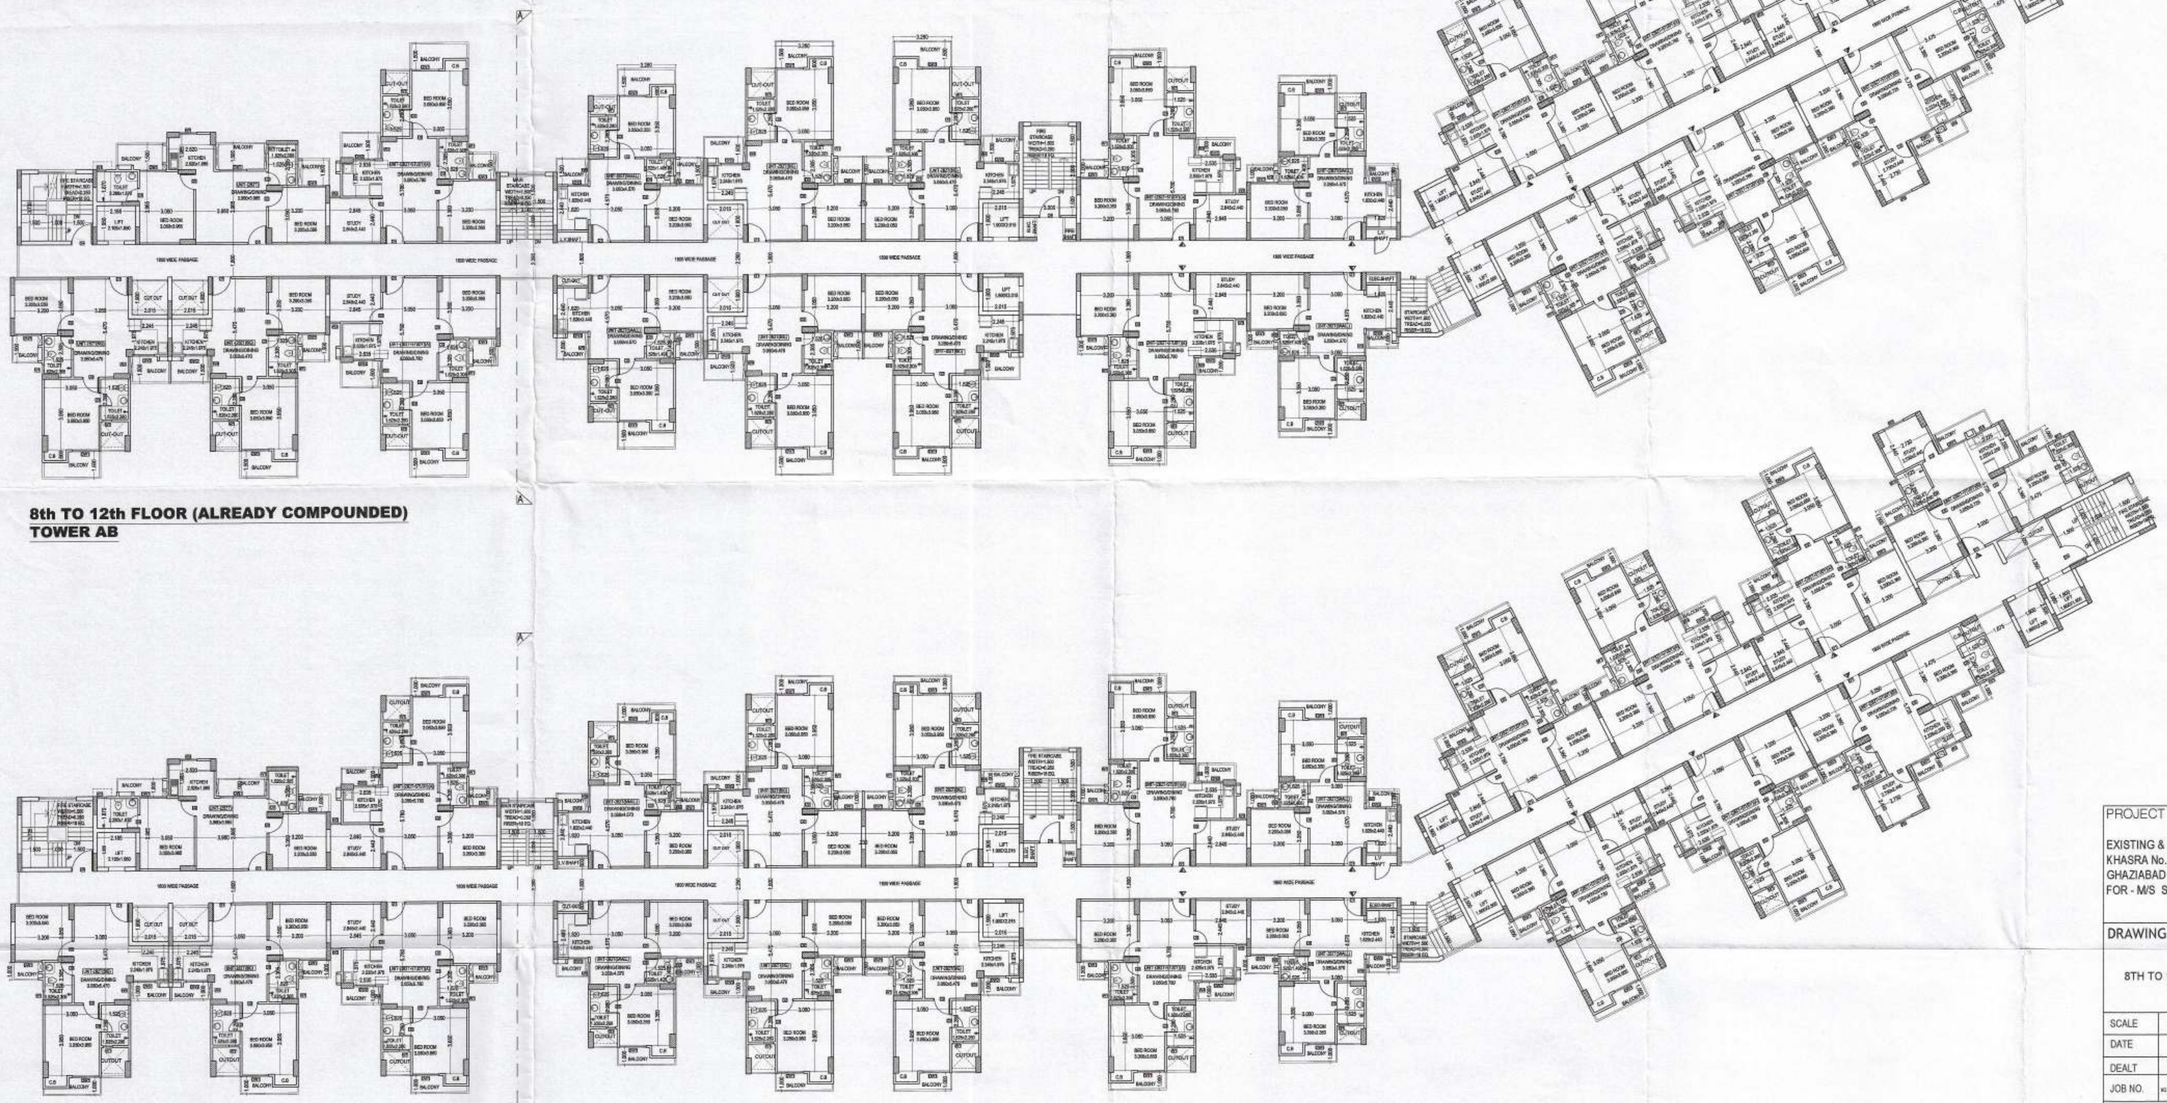

**8th TO 12th FLOOR (ALREADY COMPOUNDED)**
**TOWER AB**



**13th TO 19th FLOOR (ALREADY COMPOUNDED)**
**TOWER AB**

PROJECT TITLE

EXISTING & PROPOSED GROUP HOUSING PROJECT AT KHASRA No. 143, 145 & 199 OF VILLAGE-MORTI, GHAZIABAD IN RESPECT OF
FOR - M/S S.G.ESTATES LTD.

DRAWING TITLE:-

8TH TO 19TH PLAN & AREA DETAIL TOWER AB (S+19)

S-10 (DRG NO.)

| | |
|---|---|
| SCALE | |
| DATE | |
| DEALT | |
| JOB NO. | |


DEEPAK MEHTA & ASSOCIATES
ARCHITECTS, PLANNERS, VALUERS, LANDSCAPE & INTERIORS
PLOT NO. 16, ABHISHEK PLAZA, L.S.C., MAYUR VIHAR PH II, DELHI-91, INDIA PH: 01165272180, 01122770180
E-mail: deepakmehta1962@gmail.com
Website: www.indianarchitect.co.in


For SG Estates Ltd. — Director — OWNER'S SIGN

Architect Deepak Mehta — COA/77/3549 — Plot No. 16 Abhishek Plaza L.S.C. Mayur Vihar Ph-II, Delhi-91 — ARCHITECT'S SIGN.

For Keen Associates Pvt. Ltd.
H-53, 1st Floor, Opp. Vijaya Bank
Commercial Area, Sector-63
Noida-201301 U.P
ENGINEER'S SIGN