



1

ELEVATION-1

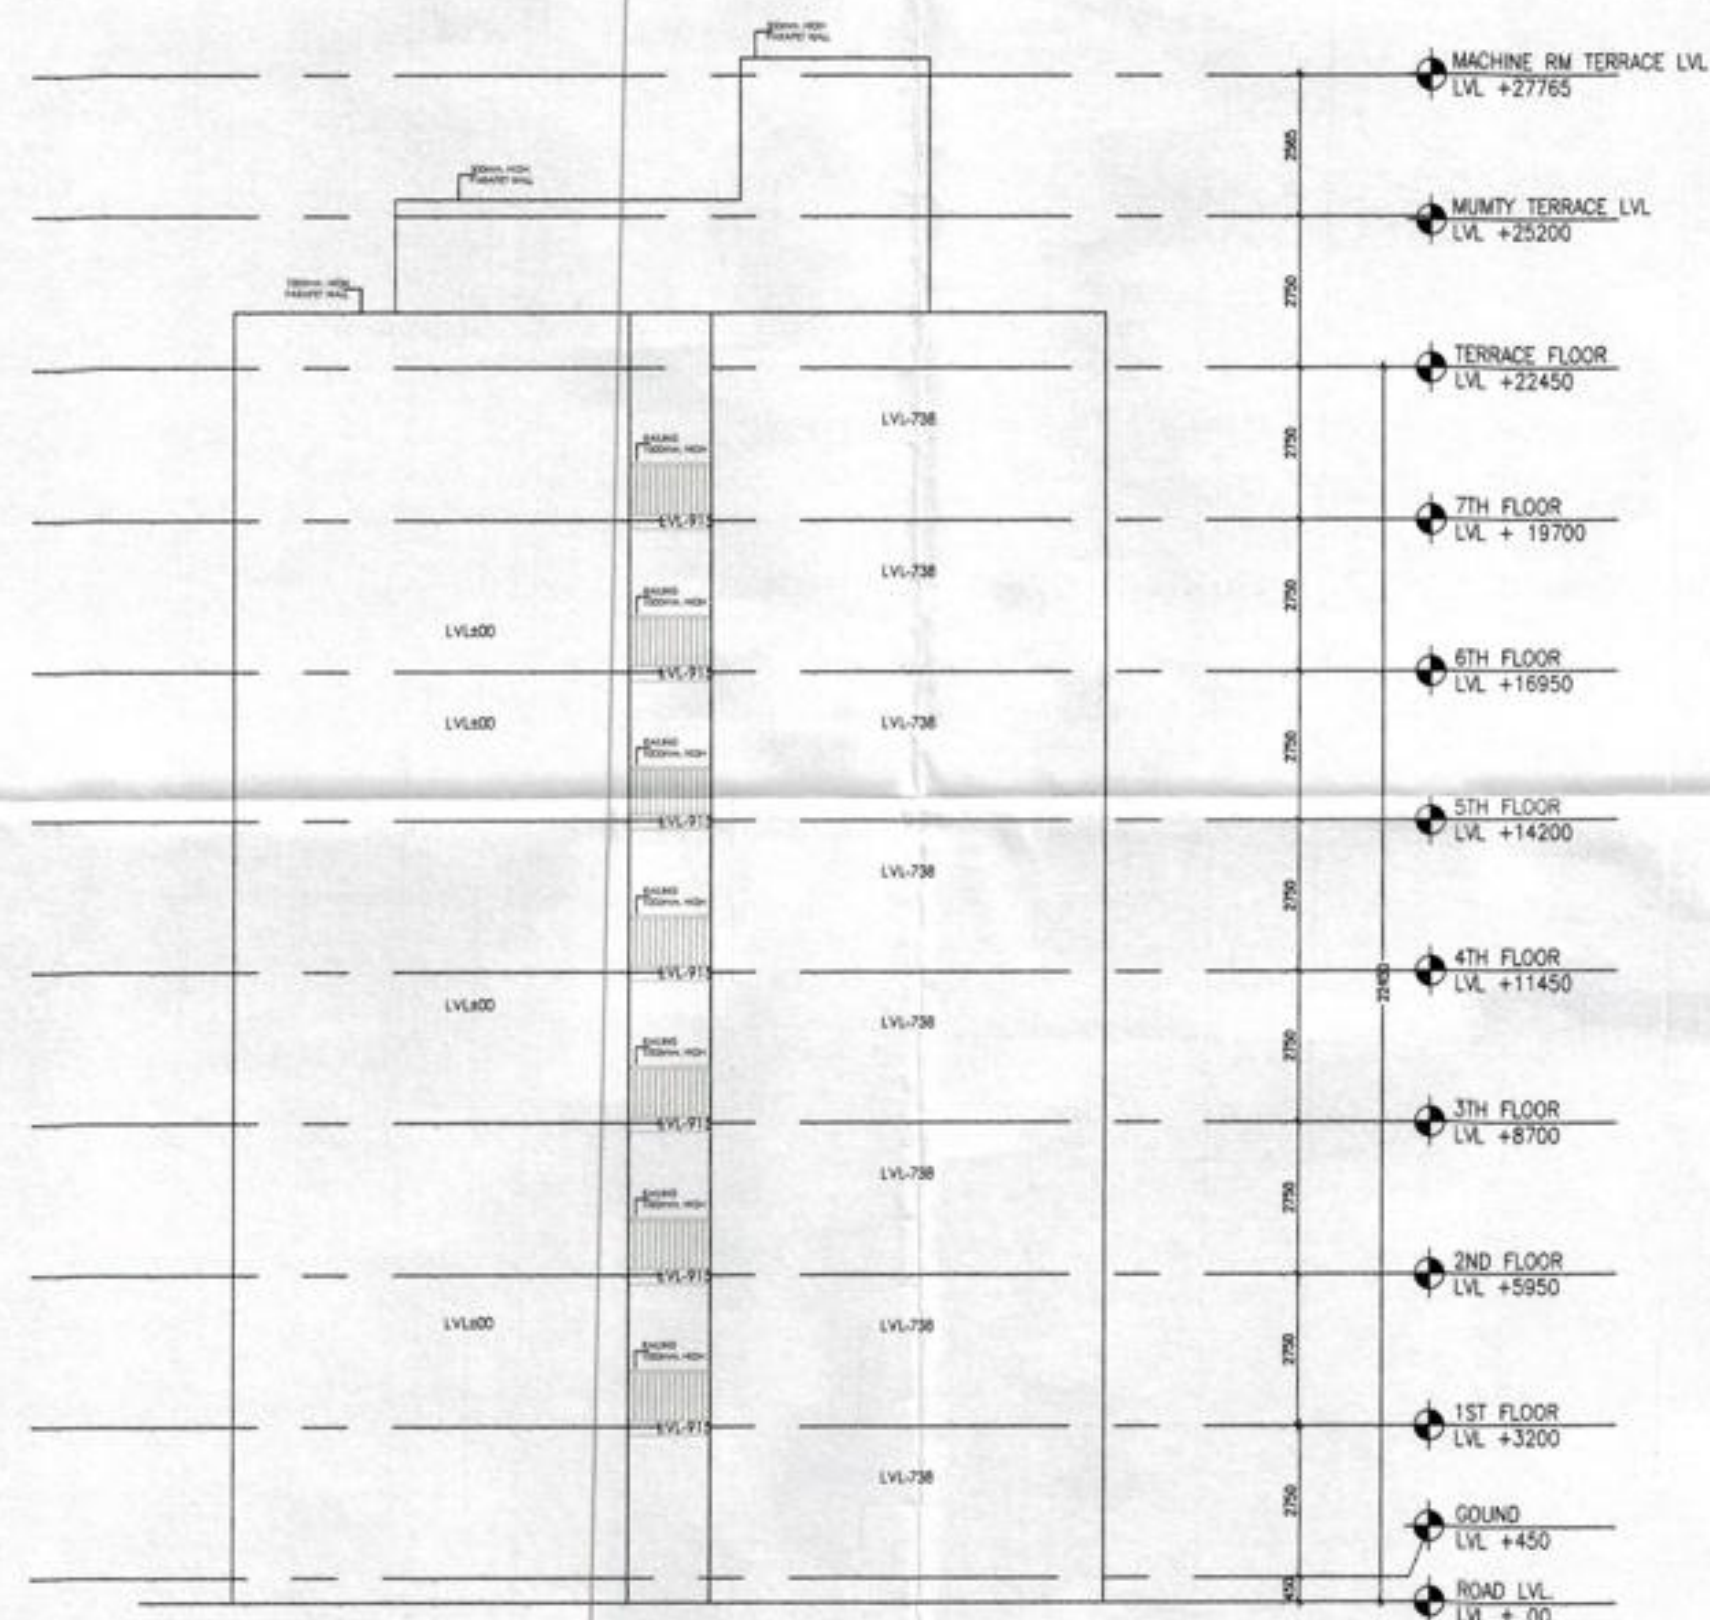

2

ELEVATION-2

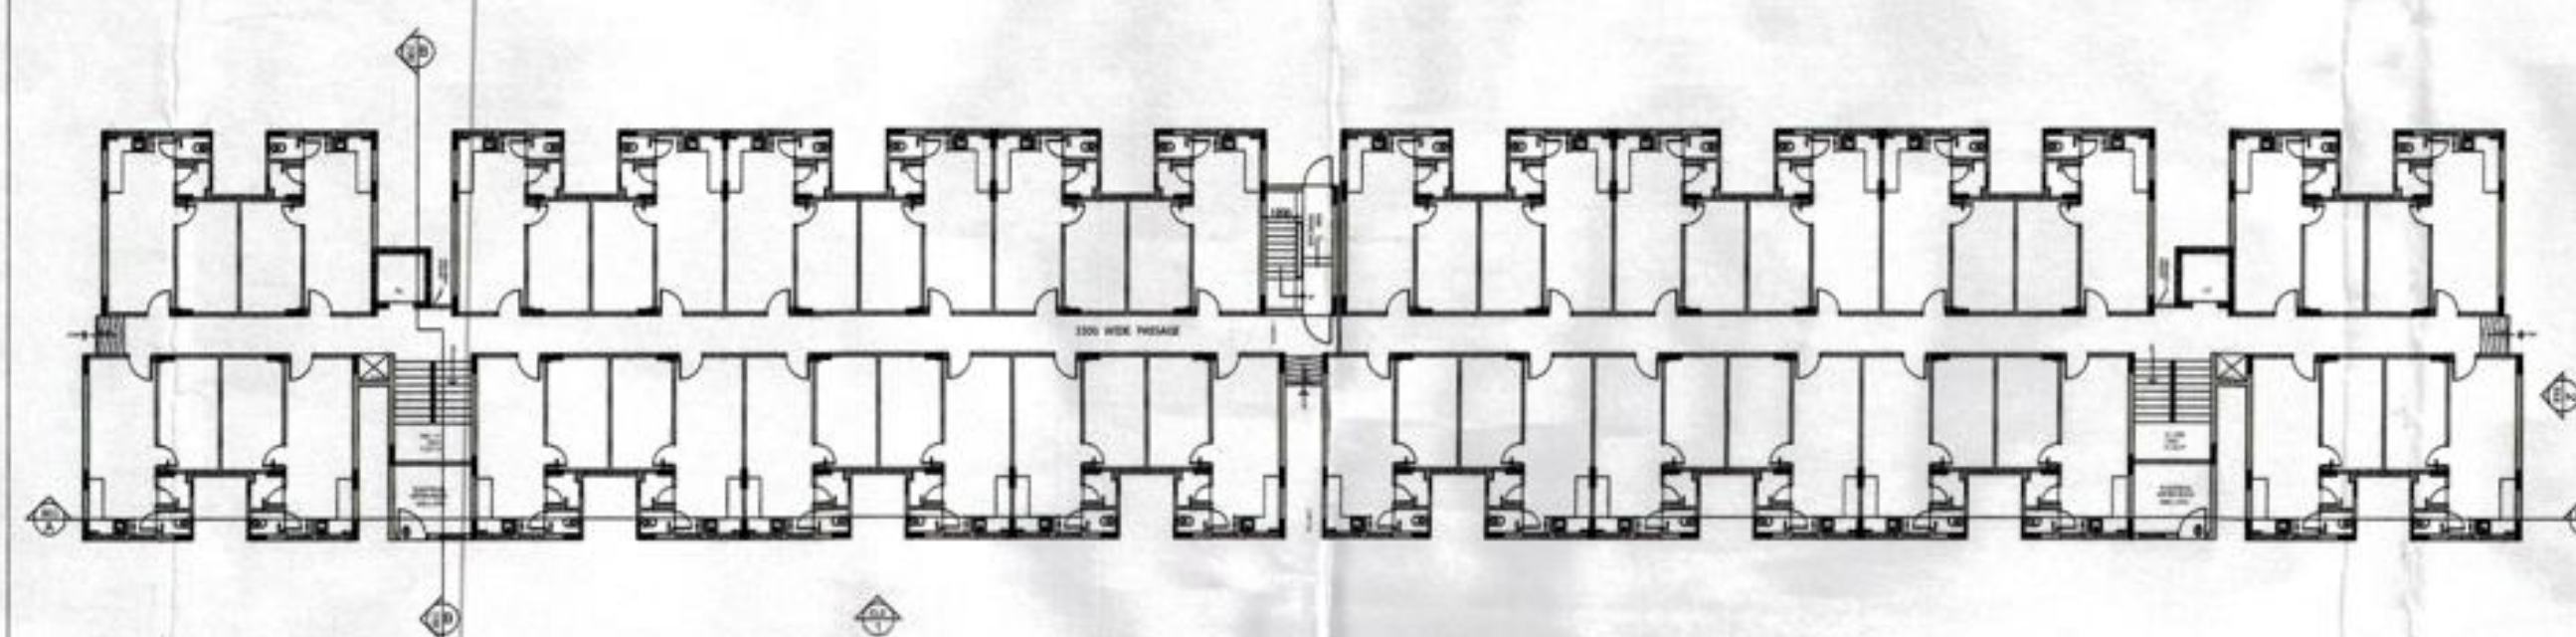

3 KEY PLAN

आवेदक / भू-स्वामी / निर्माणकर्ता द्वारा निर्माण
समय की 1 प्रतिशत धनराशि लेकर सेट मड में
उत्तर प्रदेश सरकार के समक्ष निर्माण कार्य
करवाने के लिये जमा करने की पूर्ण जिम्मेदारी
लौकी अथवा धन के समग्र उचित मद में प्राधिकरण
कोष में धनराशि जमा किया जाना आवश्यक होगा।

समस्त प्रकार के भवन / स्ट्रक्चर की सुरक्षा हेतु
गिरिजन स्तरों पर समस्त दीवारों के अवर
आवरोधी/सील टाई किया जाना उचित / आवश्यक
है। जो सीलिंग/सील लेकर सिस्टम व प्रत्येक छत
के नीचे खाले जायें।

छत पर एक मीटर पर स्वीकृत मानचित्र के
समूह व टिप्पण लिखना अनिवार्य होगा।

स्वामित्व सम्पत्ति किसी भी विवाद
की स्थिति में मानचित्र की स्वीकृति
स्वतः निरस्त समझी जायेगी।

पर्यावरण की दृष्टि से राज्य वन निधि
अधिनियम के अन्तर्गत काम से काम
पूरे 25 फीट पेड लगाना अनिवार्य है।

निर्माण विभाग के अनुसार सुरक्षित रूप से
कोई भी निर्माण कार्य किया जाये।

मानचित्र स्वीकृत पत्र पर अंकित शर्तों के
अन्तर्गत मानचित्र निर्गत किया जाता है।



नगर निरीक्षक
गुजरात विकास प्राधिकरण
गुजरात

नगर निरीक्षक
गुजरात विकास प्राधिकरण
गुजरात

नगर निरीक्षक
गुजरात विकास प्राधिकरण
गुजरात


SHEET NO.: 5 / 6



DOOR WINDOW SCHEDULE

S.NO.	ITEM	WIDTH	CILL LEVEL	LINTEL LEVEL
01	D1	1000	--	2100
02	D2	900	--	2100
03	D4	1200	--	2100
04	W1	1020	850	2100
05	W2	1270	1050	2100
06	V1	600	1500	2100

KEY PLAN

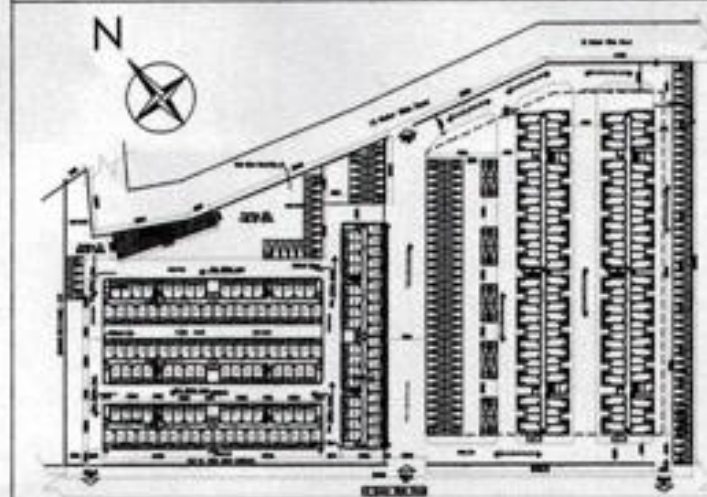

PROJECT TITLE

PROPOSED EWS & LIG HOUSING AT
SECTOR-5, IN WAVE HI TECH CITY, NH 24,
GHAZIABAD (U.P.)

OWNER

UPPAL CHADHA HI TECH DEVELOPERS PVT.
LTD., A-25, GROUND FLOOR, MOHAN
COOPERATIVE ESTATE, MATHURA ROAD,
NEW DELHI - 110044

DRAWING TITLE:-

ELEVATIONS
(LIG BUILDING)

A-05

DRG NO.

SCALE

N.T.S.

DATE

23/11/2013

DEALT

O.P. YADAV

ARCHITECTS:-

JAISWAL & ASSOCIATES,
33, Community Center, New Friends
Colony, New Delhi-110017
Phone: 011-41582828
e-mail: jaiswalasso@airtelmail.com

ASSOCIATE ARCHITECT:-



Architect
Anuj Agarwal
CA/96/19503
A-244, Kaushambi Ghaziabad


ARCHITECT'S SIGN

OWNER'S SIGN


बनारस निजीकरण

—  —

१. बल अभिव्यक्ति
 वास्तविक अनुभव
 बल अभिव्यक्ति
 वास्तविक अनुभव

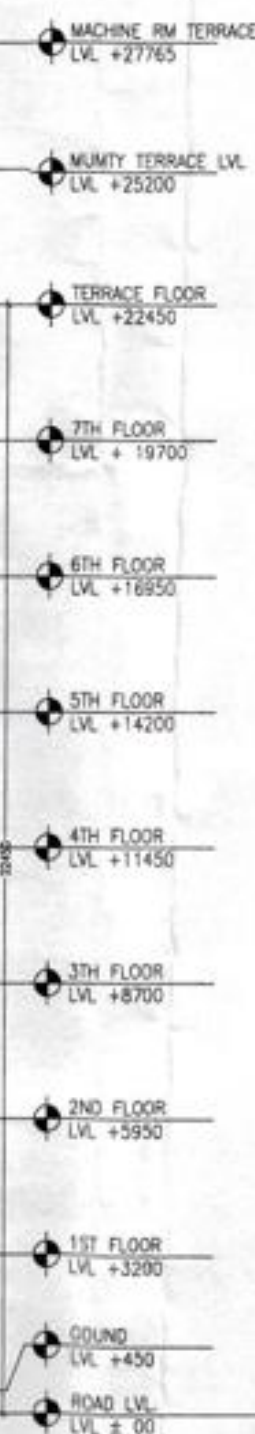

KEY PLAN

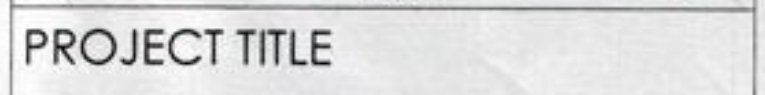

OWNER

UPPAL CHADHA HI TECH DEVELOPERS PVT.
LTD., A-25, GROUND FLOOR, MOHAN
COOPERATIVE ESTATE, MATHURA ROAD,
NEW DELHI - 110044

SCALE	N.T.S.
DATE	23/11/2012

ARCHITECTS:-
 JAISWAL & ASSOCIATES

ASSOCIATE ARCHITECT:-



architects, engineers, landscape & interior designers


ANALI ADARSH ARCHITECTS P. LTD.
A-24 KALUSHAMBI CHACABAD (P.)
Ph:+91 120 6454184, 6454182

ARCHITECT'S SIGN



OWNER'S SIGN

Architectural section drawing of a building, showing multiple floors, stairs, and elevations. The drawing includes labels for various levels and elevations, such as 'MACHINE RM TERRACE LVL', 'MUMTY TERRACE LVL', 'TERRACE FLOOR LVL', '7TH FLOOR LVL', '6TH FLOOR LVL', '5TH FLOOR LVL', '4TH FLOOR LVL', '3TH FLOOR LVL', '2ND FLOOR LVL', '1ST FLOOR LVL', 'GROUND LVL', and 'ROAD LVL'. It also shows a 'UP WELL' and a 'DOWN WELL'.

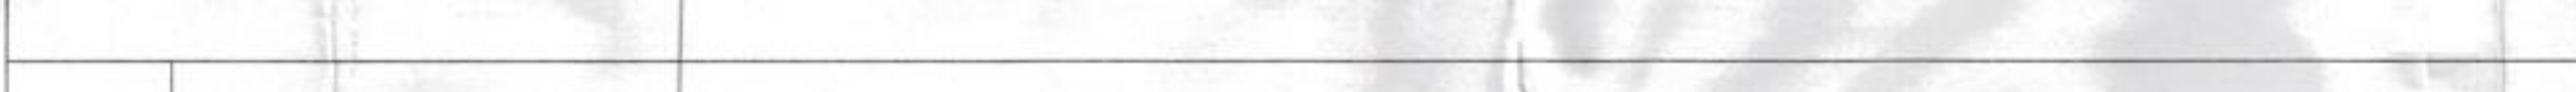

समस्त प्रकार के भवन / स्टुडियो की सुरक्षा हेतु
विभिन्न तहों पर समस्त दीवारों के अंदर
आर०सी०सी० टाई बीम डालना उचित / आवश्यक
है। जो डी०सी०सी० लेवर सिस्टम के प्रत्येक छत
के नीचे बंधे जाये।

2 SECTION-B'B'

OWNER'S SIG _____