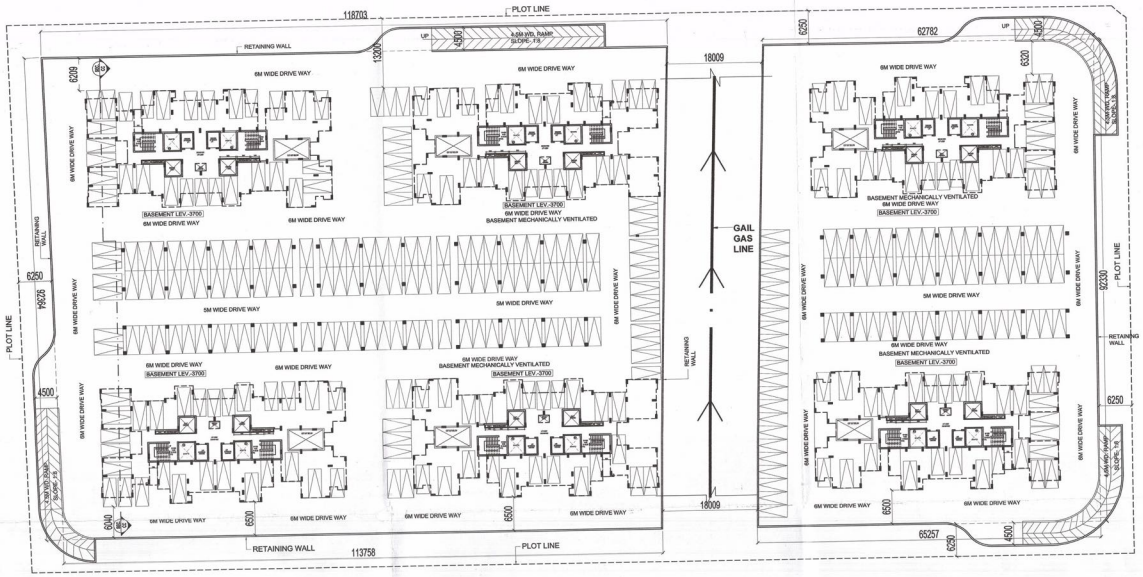

BASEMENT PLAN

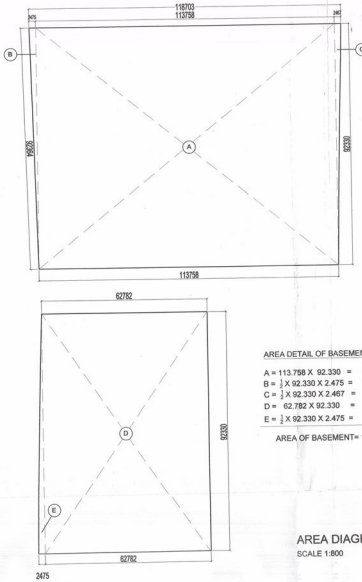

AREA DETAIL OF BASEMENT

A = 113.758 X 92.330 = 10503.276 SQ.MT.
B = ½ X 92.330 X 2.475 = 114.258 SQ.MT.
C = ½ X 92.330 X 2.467 = 113.88 SQ.MT.
D = 62.782 X 92.330 = 5796.66 SQ.MT.
E = ½ X 92.330 X 2.475 = 114.258 SQ.MT.

AREA OF BASEMENT= 16642.330 SQMT

AREA DIAGRAM
SCALE 1:800

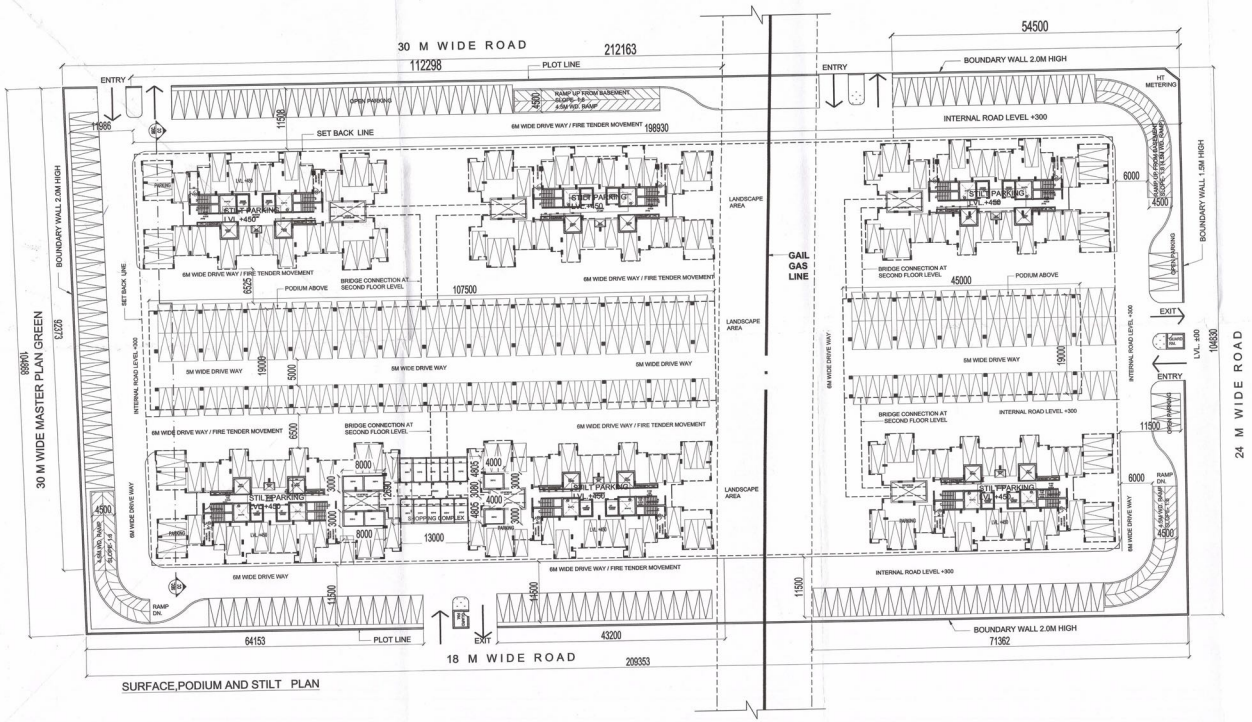

SURFACE,PODIUM AND STILT PLAN

DRAWING TITLE	STILT / PODIUM BASEMENT DRAWING
SHEET NO	02/11

PARKING LAYOUT
STILT / PODIUM
SURFACE& BASEMENT

गाजियाबाद विकास प्राधिकरण
gda
संख्या 366 दिनांक 3/12/15 हस्ताक्षर 22-12-15

सक्षम निरीक्षण
गाजियाबाद विकास प्राधिकरण
गाजियाबाद
सहायक अभियन्ता
सार्वजनिक अनुभाग

मानचित्र स्वीकृति से केवल पाँच वर्ष तक वैध है

मान्य के एक साल पर स्वीकृत मानचित्र की सत्यता व पैनल रजिस्ट्रेशन अनिवार्य होगा।

स्वीकृत निरंगों के अनुसार सुरक्षित पूर्ण कॉवर्ड ही निर्माण कार्य किया जायेगा

अग्निशमन की दृष्टि से राज्य सम्म निर्माण अधिनियम के अन्तर्गत सम्म से कम ____ फेस लगाना अनिवार्य है।

"निर्माणाधीन अवधि में निर्माण स्थल पर धूल से बचने हेतु सुरक्षित कवर का प्रावधान किया जाए निर्माण श्रमिकों के परिवारक एवं उनके उपयोग की अवधि में निर्माण सामग्रियों पर पानी का छिड़काव एवं सफाई पर्यावरण शुद्धि का उपयोग अनिवार्य रूप से किया जाए निर्माण सामग्रियों को ले जाने हेतु ढके हुए वाहनों का प्रयोग किया जाए"

NORTH POINT

This drawing is a "COPYRIGHT" contents of this drawing or part thereof may not be used or reproduced without the permission of the Architect

OWNER
SAAMAG CONSTRUCTION LTD.

PROJECT
ADDITIONAL BLOCK AT INTEGRATED TOWNSHIP AT VILLAGE SHAHPUR BAMHETA (SAGA CRESENT PARC, GHAZIABAD)

DATE	CHECKED BY	APPROVED BY
DEC., 2015	HARSH MEHANDRU	
SCALE	DEALT BY	
1:250	SUBODH/GOPAL	DIKSHU.C.KUKREJA

OWNER SIGN.

Saamag Construction Ltd.
Director

Regd. Address	Correspondence Address
SAAMAG CONSTRUCTION LTD. B-67,Sarita Vihar New Delhi 110076	SAAMAG CONSTRUCTION LTD. 72 B, Sec. 57, Noida (UP)

ARCHITECT SIGN.

SURINDER MOHAN
COUNCIL OF ARCHITECTURE
No. CA/79/5029

ARCHITECTS:-
C. P. KUKREJA ASSOCIATES
ASHIRVWAD BUILDING
D-1, GREEN PARK,
NEW DELHI - 110016,
PHONE:- 26863953 FAX:- 26865770,
EMAIL:-cpka@cpkukreja.com

CAD FILE NO.

DRAWING NO.
12013/SARE HOUSING/SUB/A-STILT+BASE-02