

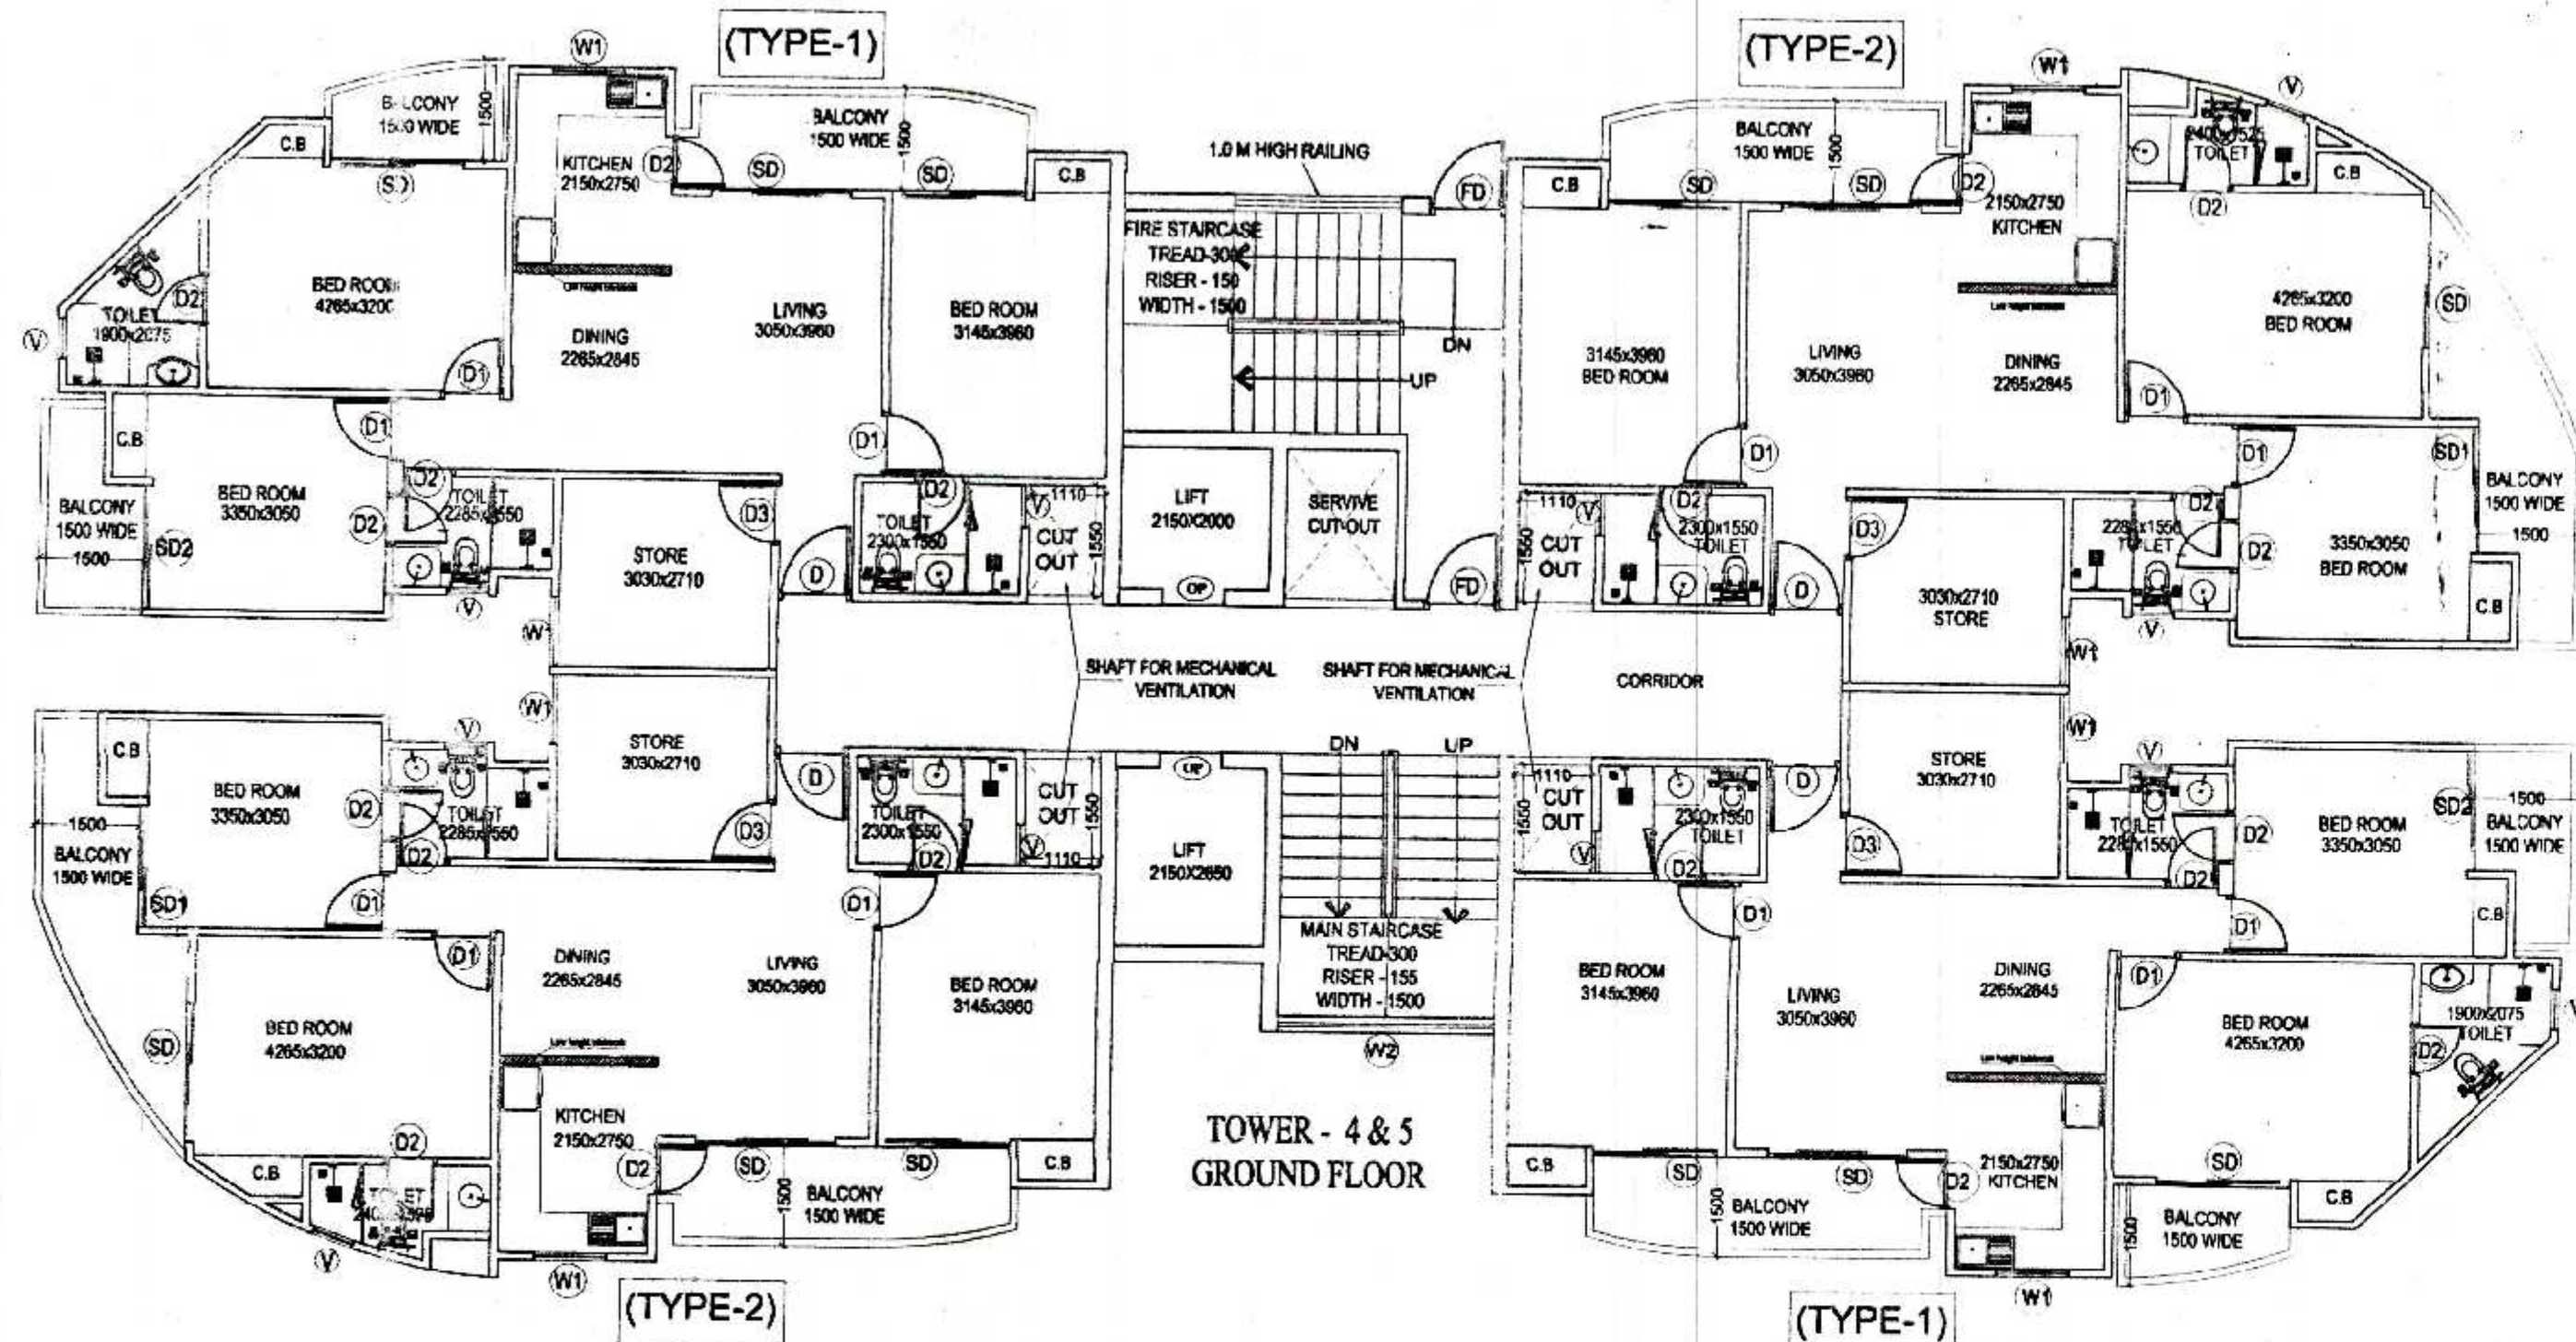


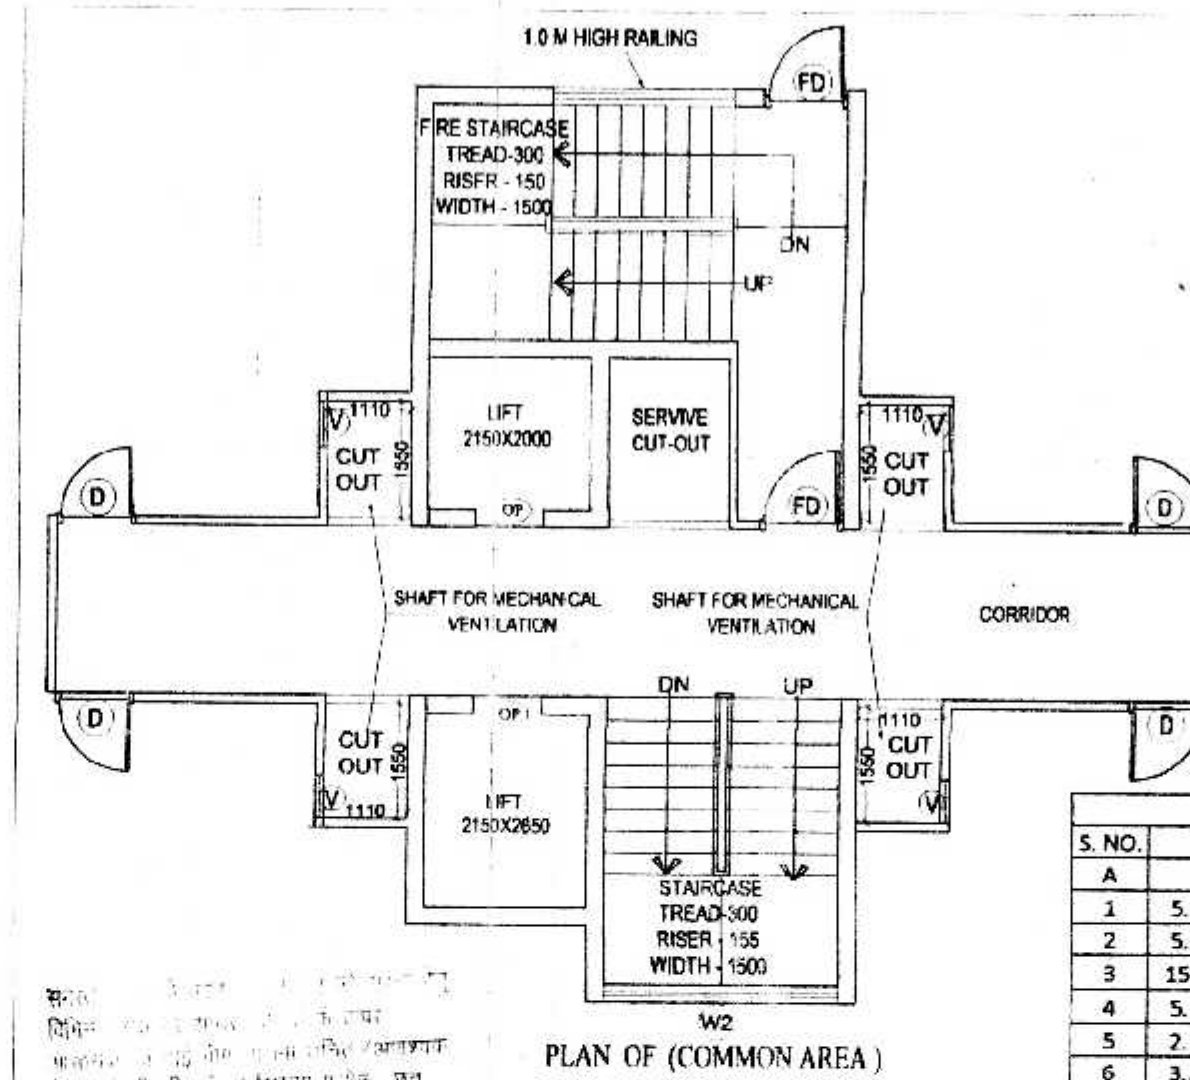

S. NO.	SIZE	NOS.	AREA
A	5.485	x	4.190
B	1.370	x	2.352
C	1.595	x	2.000
D	2.610	x	2.205
E	2.610	x	2.205
TOTAL			57.99

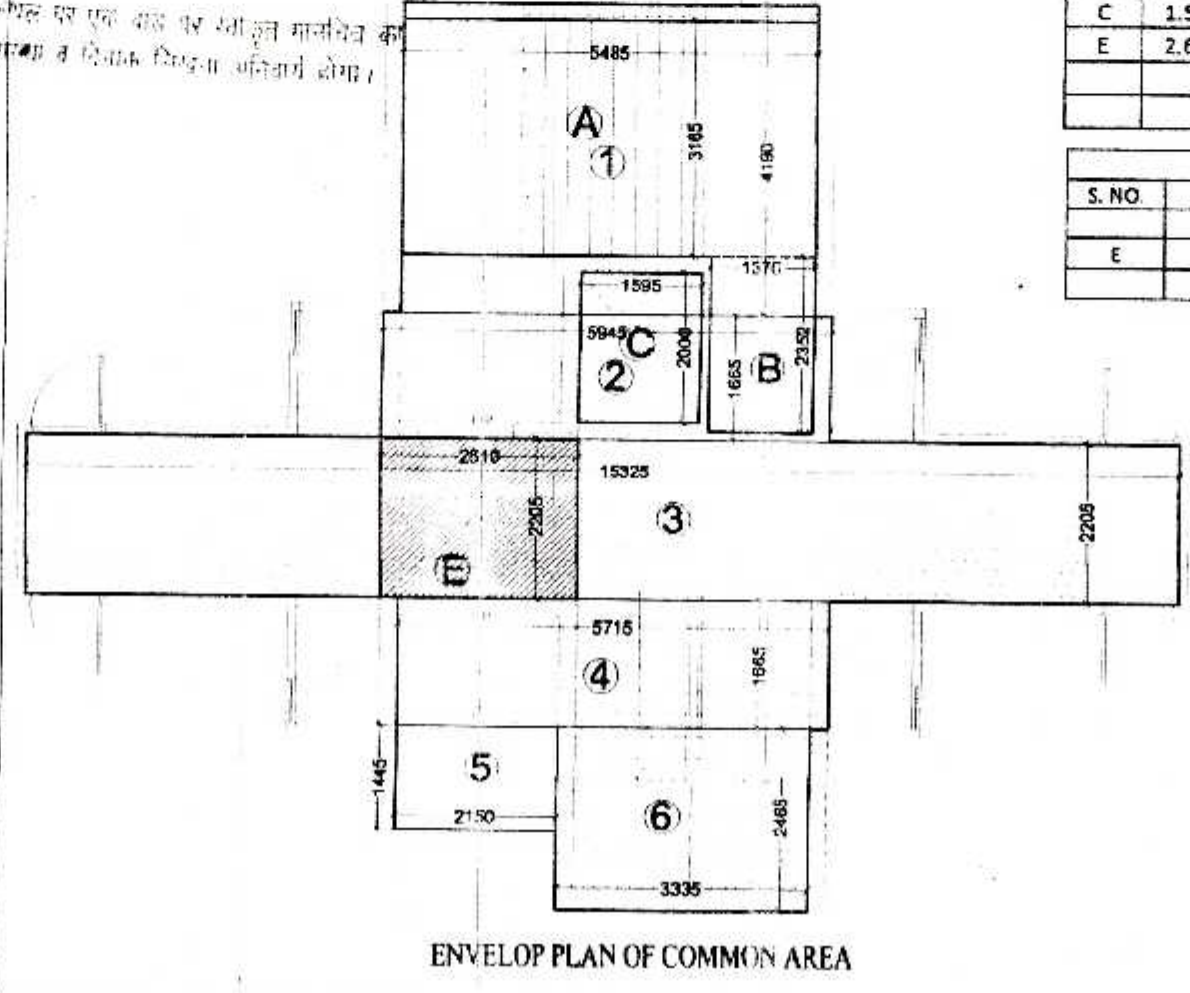

स्वातंत्र्य सम्पत्ती किसी भी विवाद की स्थिति में मानवित्व की स्वीकृति के तहत सम्पत्ती जायेगी।

ग्राहक को यह सूचित कि यह योजना के अन्तर्गत कम से कम 10% लब्ध लाभ होगा।

कम से कम 10% लब्ध लाभ होगा।

स्वातंत्र्य सम्पत्ती किसी भी विवाद की स्थिति में मानवित्व की स्वीकृति के तहत सम्पत्ती जायेगी।

S. NO.	TYPES OF FLAT	AREA PER FLAT	NOS.	FAR AREA
1	TYPE 1 (A)	92.81	2	185.62
2	TYPE 2 (B)	91.89	2	183.78
3	COMMON (C)	57.99	1	57.99
TOTAL FAR (A+B+C)				427.39

S. NO.	SIZE	NOS.	AREA
A	5.485	x	3.165
B	1.37	x	2.352
TOTAL			20.58

S. NO.	SIZE	AREA	NOS.	AREA
1	UNIT 1 (A)	2.420	2	4.84
2	UNIT 2 (B)	2.440	2	4.88
B	LIFT LOBBY	5.760	1	5.76
TOTAL				15.48

GROUND COVERAGE =
TOTAL FAR OF GROUND + NON FAR
+ 5% ADDITIONAL FAR
= 427.39+20.58+15.48 = 463.45

SCHEDULE OF OPENING

S.NO.	TYPE	SIZE	SILL LVL.	LINTEL LVL.
1.	SD	2000x2500	0.0	BEAM BOTTOM
2.	SD1	1500x2500	0.0	BEAM BOTTOM
3.	SD2	1735x2500	0.0	BEAM BOTTOM
4.	D	1050x2500	0.0	BEAM BOTTOM
5.	D1	1000x2500	0.0	BEAM BOTTOM
6.	D2	750x2500	0.0	BEAM BOTTOM
7.	D3	900x2500	0.0	BEAM BOTTOM
8.	DW	3200x2500	0.0	BEAM BOTTOM
9.	DW1	1350x2500	0.0	BEAM BOTTOM
10.	W	1440x2000	1000	BEAM BOTTOM
11.	w1	1035x500	500	2500
12.	w2	3198x500	500	2500
13.	v	600x1000	1100	2100
14.	v2	450x2100	500	2500
15.	FD	1100x2500	0.0	BEAM BOTTOM

SUBMISSION DRAWING FOR PROPOSED GROUP
HOUSING AT PLOT NO. 01,
AT SMV INTEGRATED TOWNSHIP
Vill: SHAHPUR - BAMHETA, GHAZIABAD

OWNER
SMV AGENCIES PVT LTD
8-C, HANSALYA BARAKHAMBHA ROAD, NEW DELHI - 01

ARCHITECT
Ar. Rachit Sharma
195, RAM VIHAR, DELHI-92, PHONE-011-42518322

DRAWING TITLE
TOWER - 4&5
GROUND FLOOR AREA CALCULATION

DRAWING NO.


NORTH

SCALE
1:100

ARCH. SEAL & SIG.


OWNERS SIG.

For SMV AGENCIES PVT. LTD.
RACHIT SHARMA
B.Arch. MUDP
COA No. - CA/2002/30415
Director

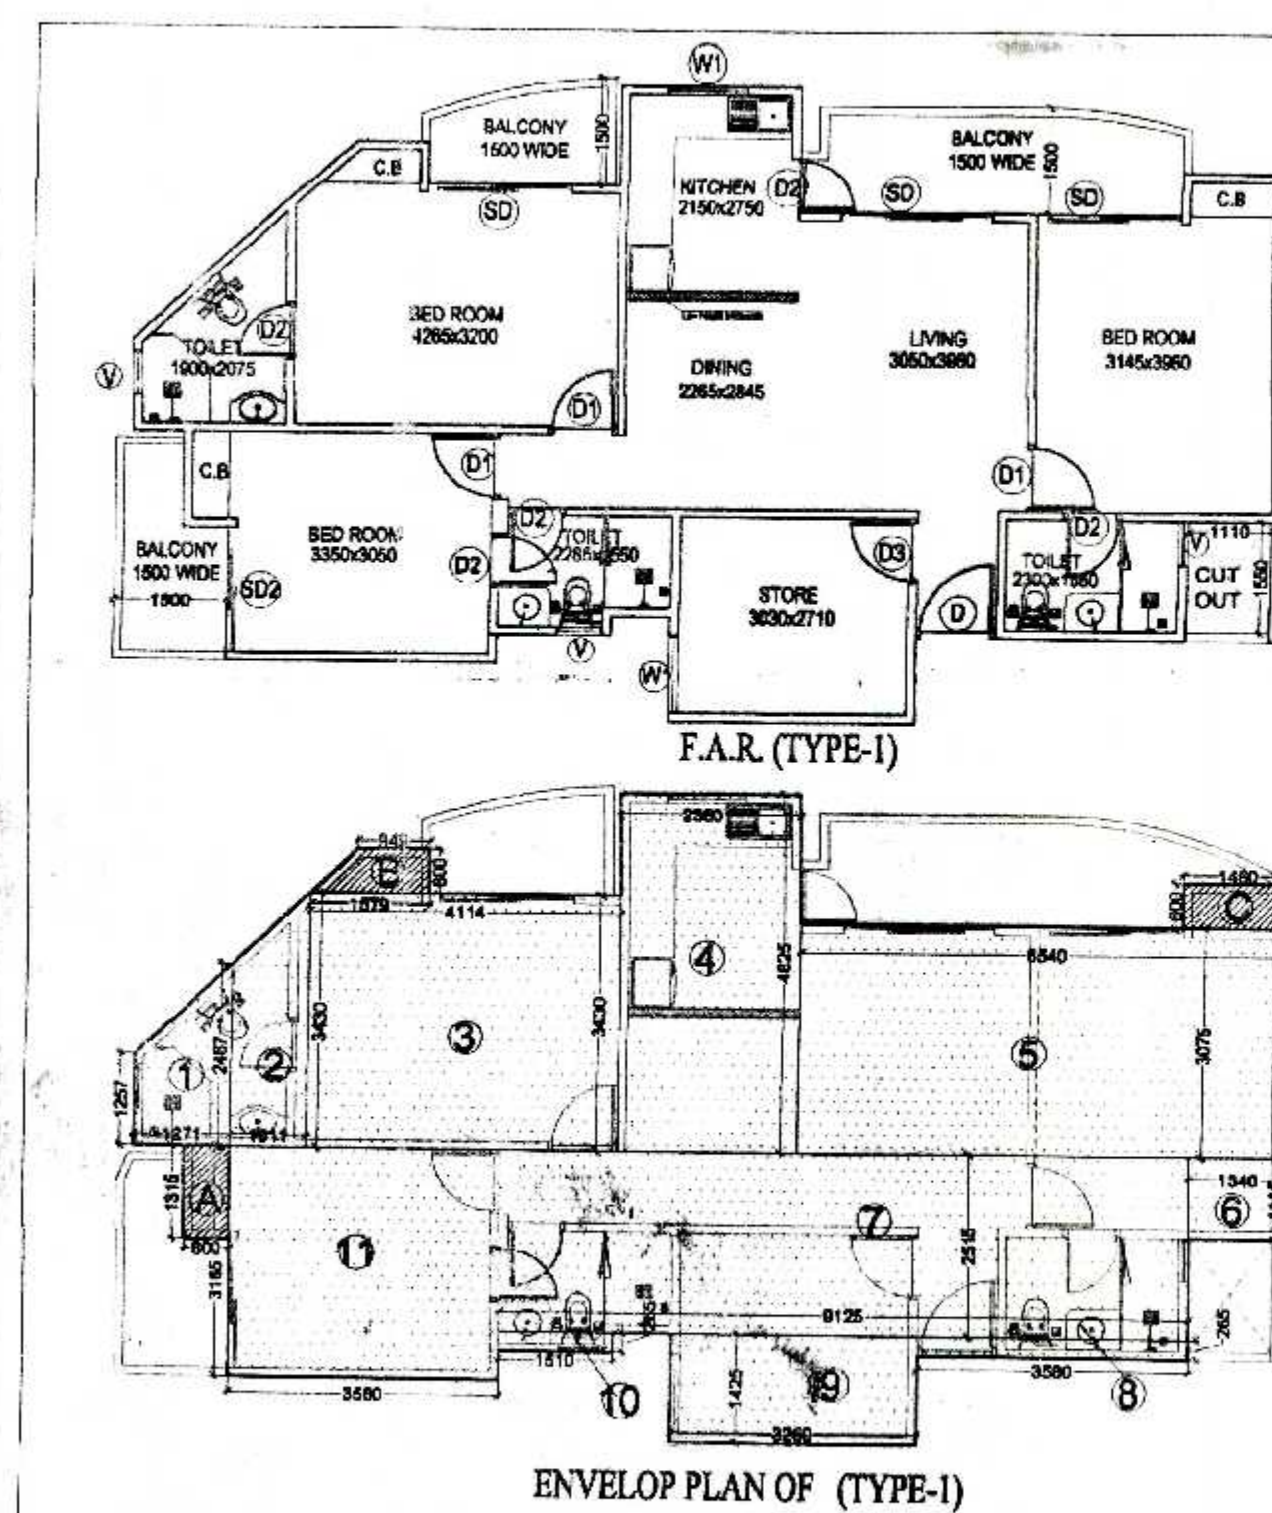

S. NO.	SIZE	NOS.	AREA
1	1/2(1.257+2.467)1.271	1	2.36
2	1/2(2.467+3.430)1.011	1	2.98
3	4.114	x	3.430
4	2.380	x	4.825
5	6.540	x	3.075
6	1.340	x	1.135
7	9.125	x	2.515
8	3.580	x	0.265
9	3.260	x	1.425
10	1.510	x	0.265
11	3.580	x	3.165
TOTAL FAR OF TYPE - 1(A)			92.81

S. NO.	SIZE	NOS.	AREA
A	0.600	x	3.315
B	1/2(1.579+0.949)0.600	1	0.79
C	1.460	x	0.600
TOTAL			2.42

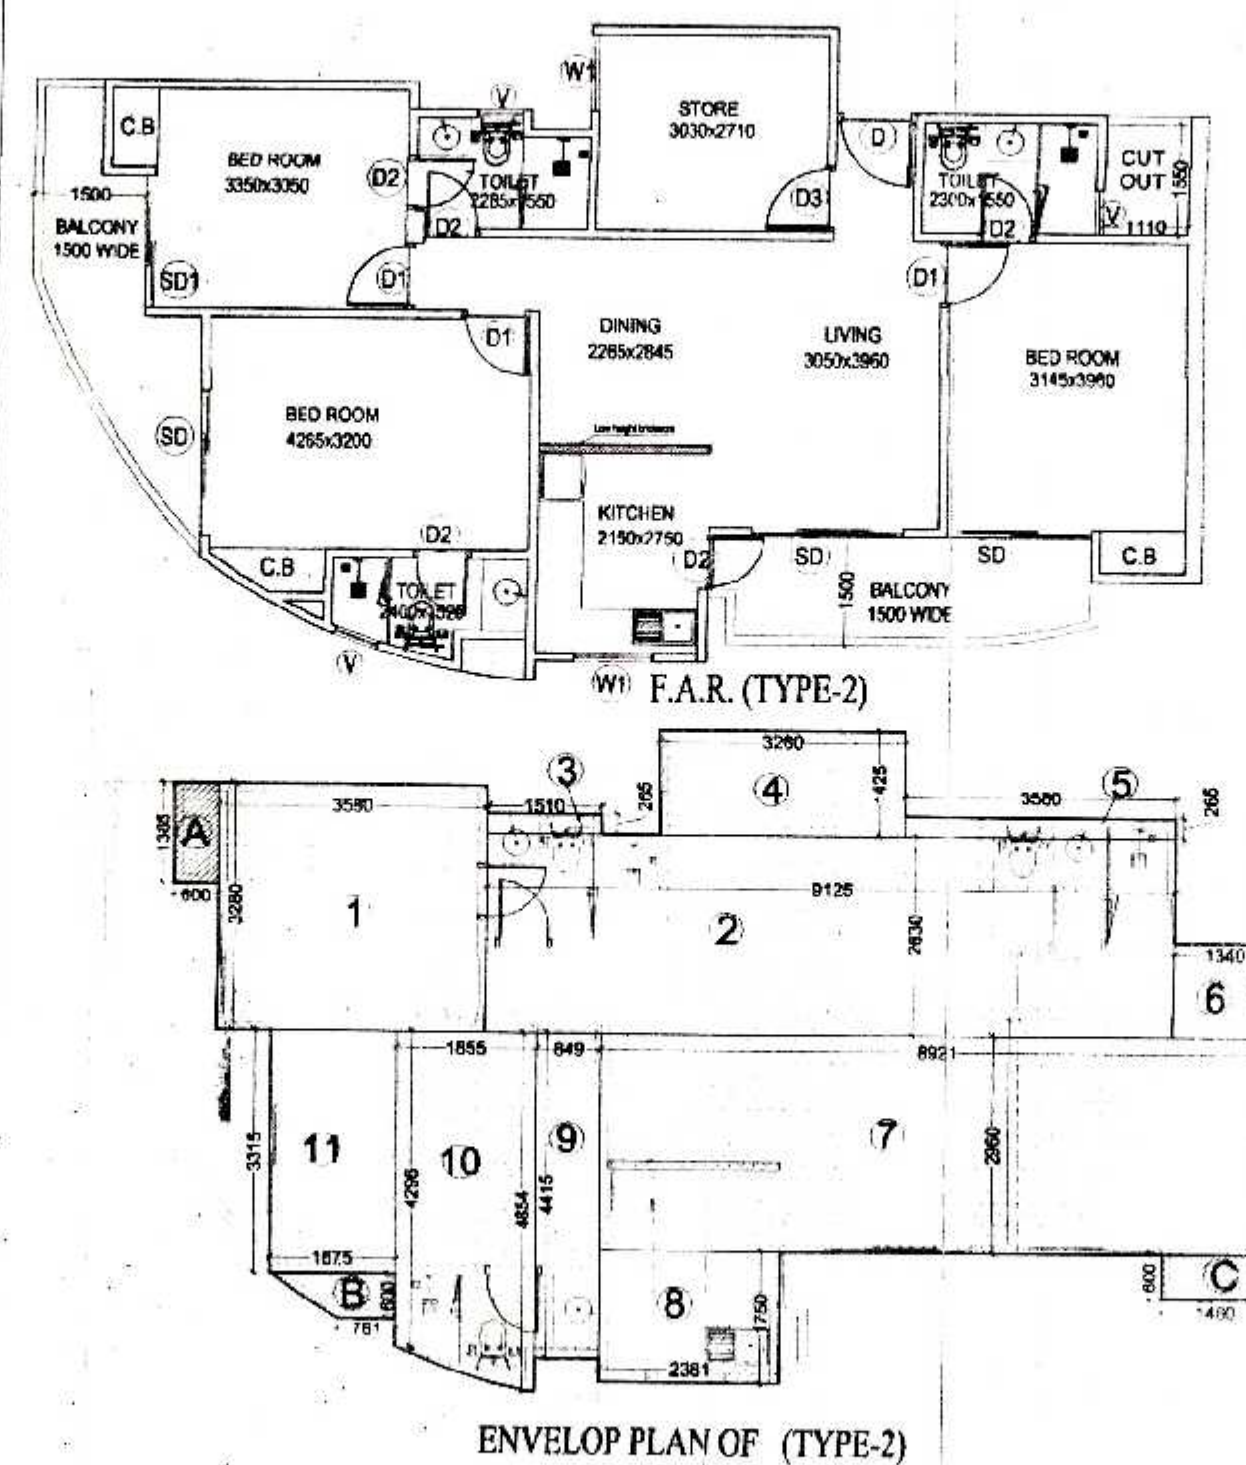

S. NO.	SIZE	NOS.	AREA
1	3.580	x	3.280
2	9.125	x	2.690
3	1.510	x	0.265
4	3.260	x	1.425
5	3.580	x	0.285
6	1.340	x	1.230
7	8.921	x	2.960
8	2.391	x	1.750
9	0.849	x	4.415
10	1/2(4.296+4.854)1.855	1	8.56
11	1.675	x	3.315
TOTAL FAR OF TYPE - 2(B)			91.89

S. NO.	SIZE	NOS.	AREA
A	0.600	x	1.365
B	1/2(1.675+0.761)0.600	1	0.74
C	1.460	x	0.600
TOTAL			2.44