


परमाणु की दृष्टि से राज्य बना निधि
अभियुक्त के अन्तर्गत कम से कम
द्वितीय श्रेणी के अन्तर्गत कम से कम

परमाणु की दृष्टि से राज्य बना निधि
अभियुक्त के अन्तर्गत कम से कम
द्वितीय श्रेणी के अन्तर्गत कम से कम




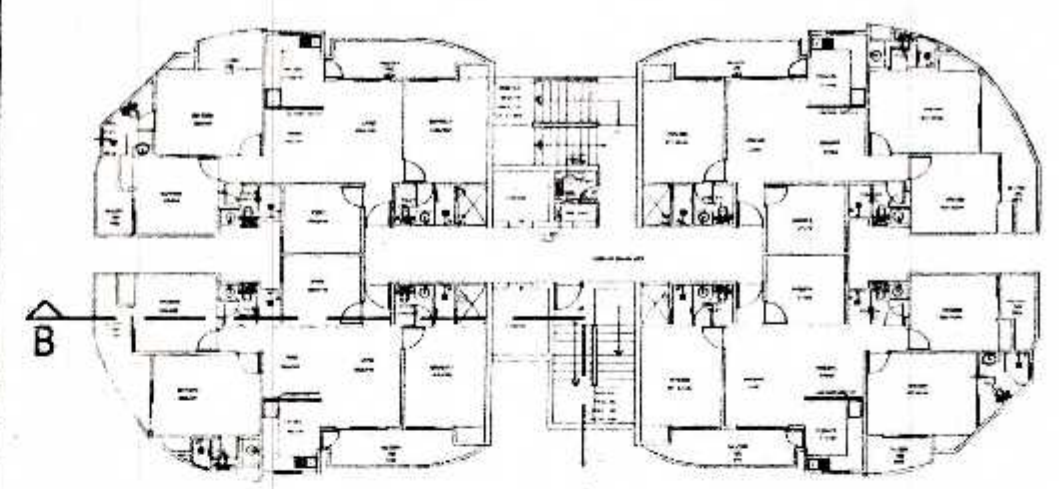


KEY PLAN
ELEVATION

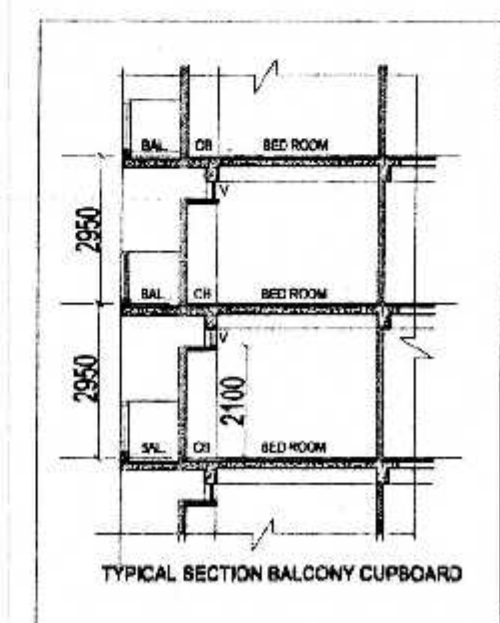

TYPICAL SECTION BALCONY CUPBOARD

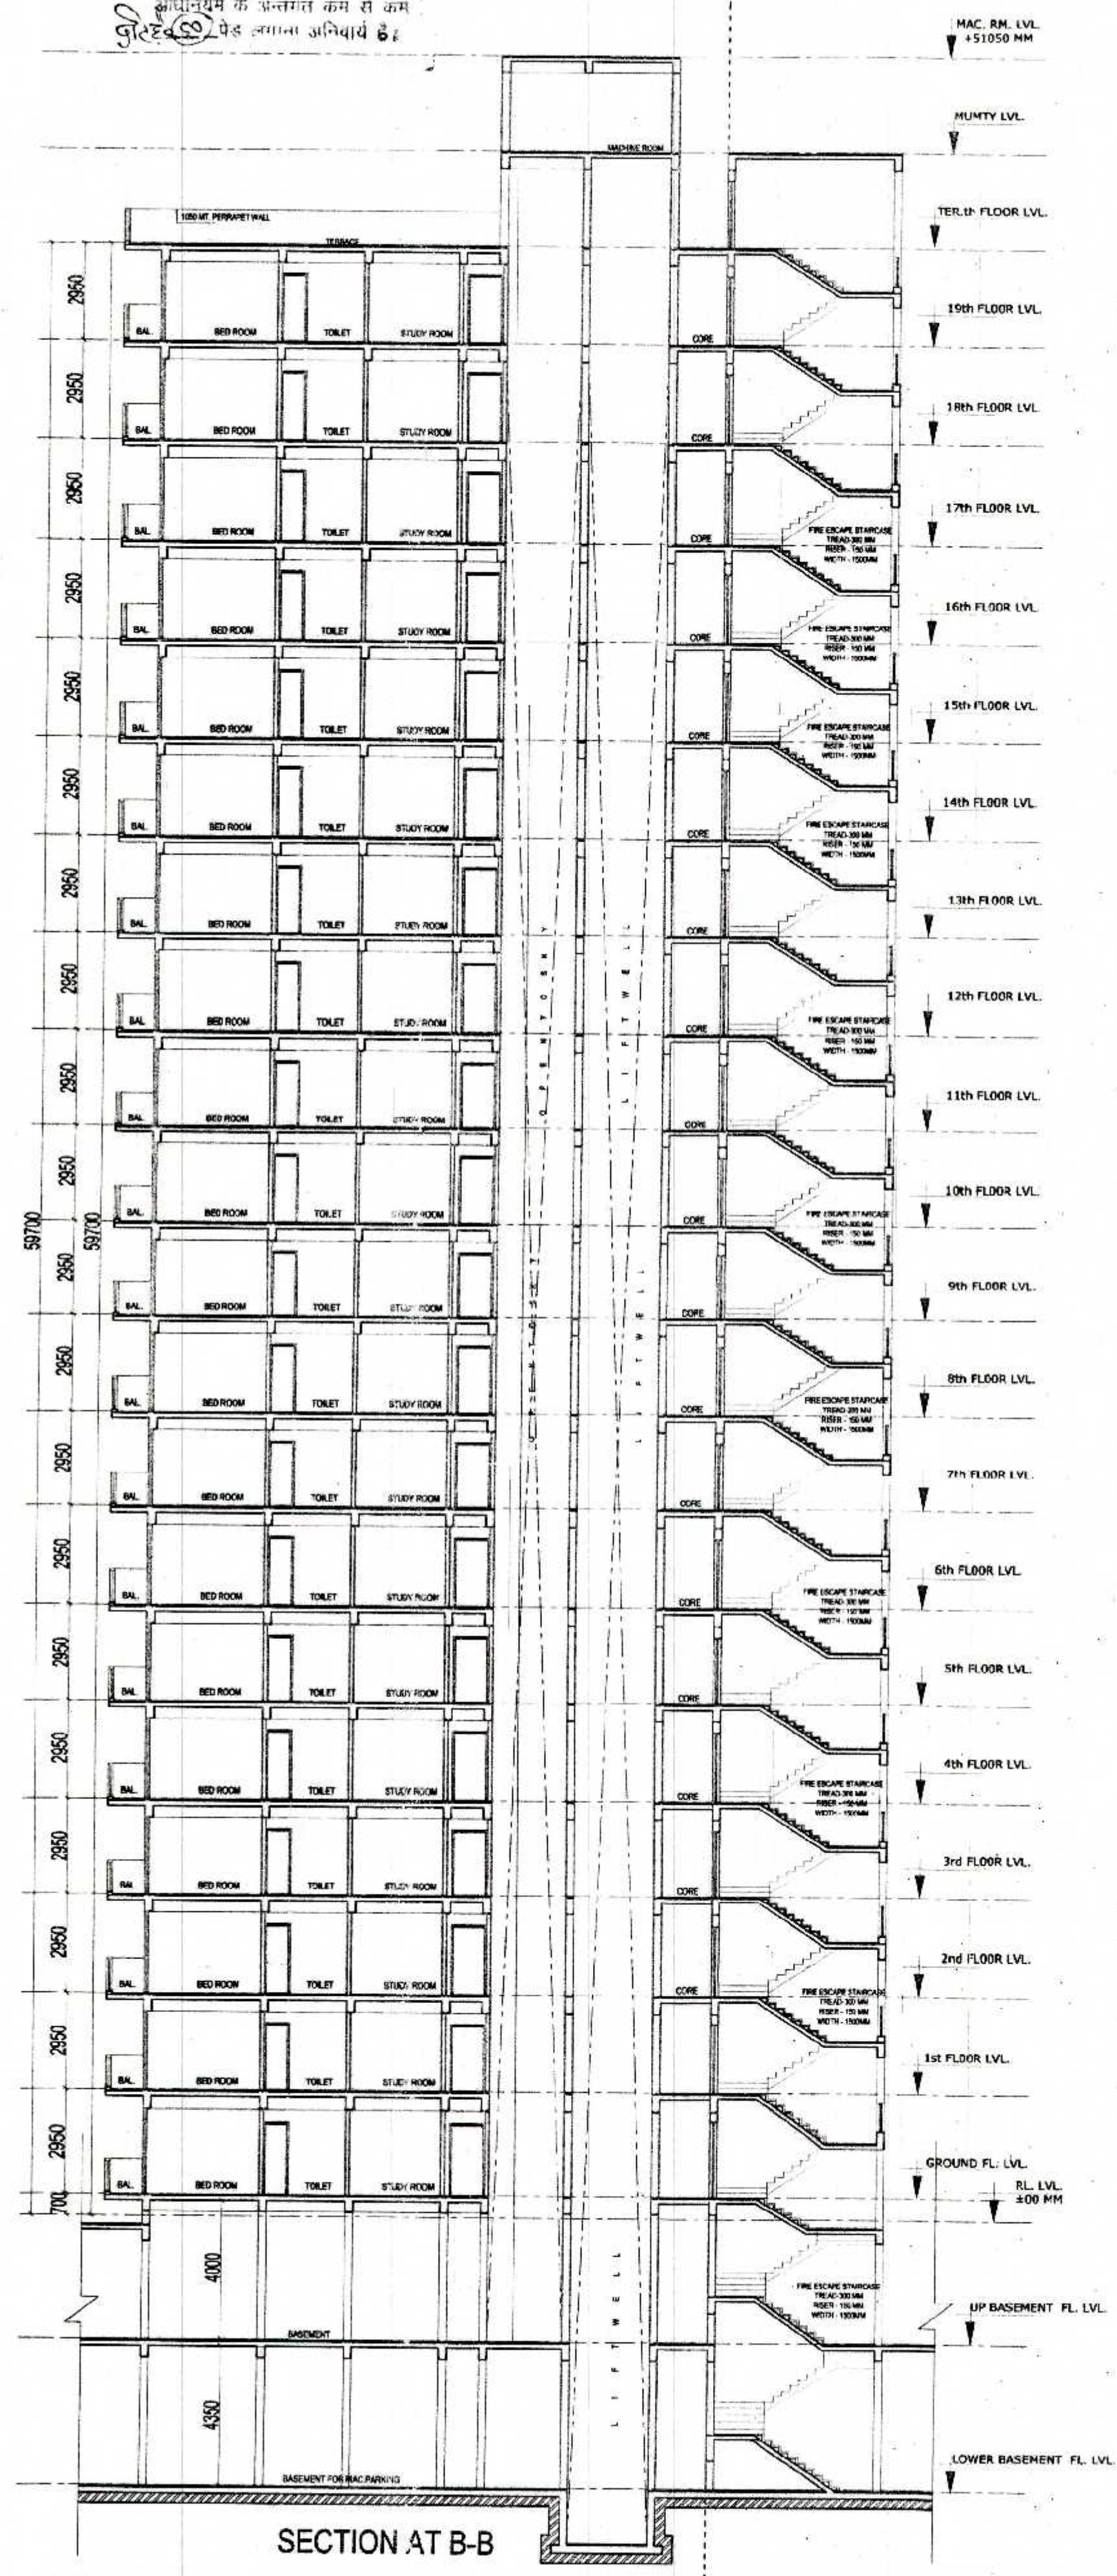

SECTION AT B-B

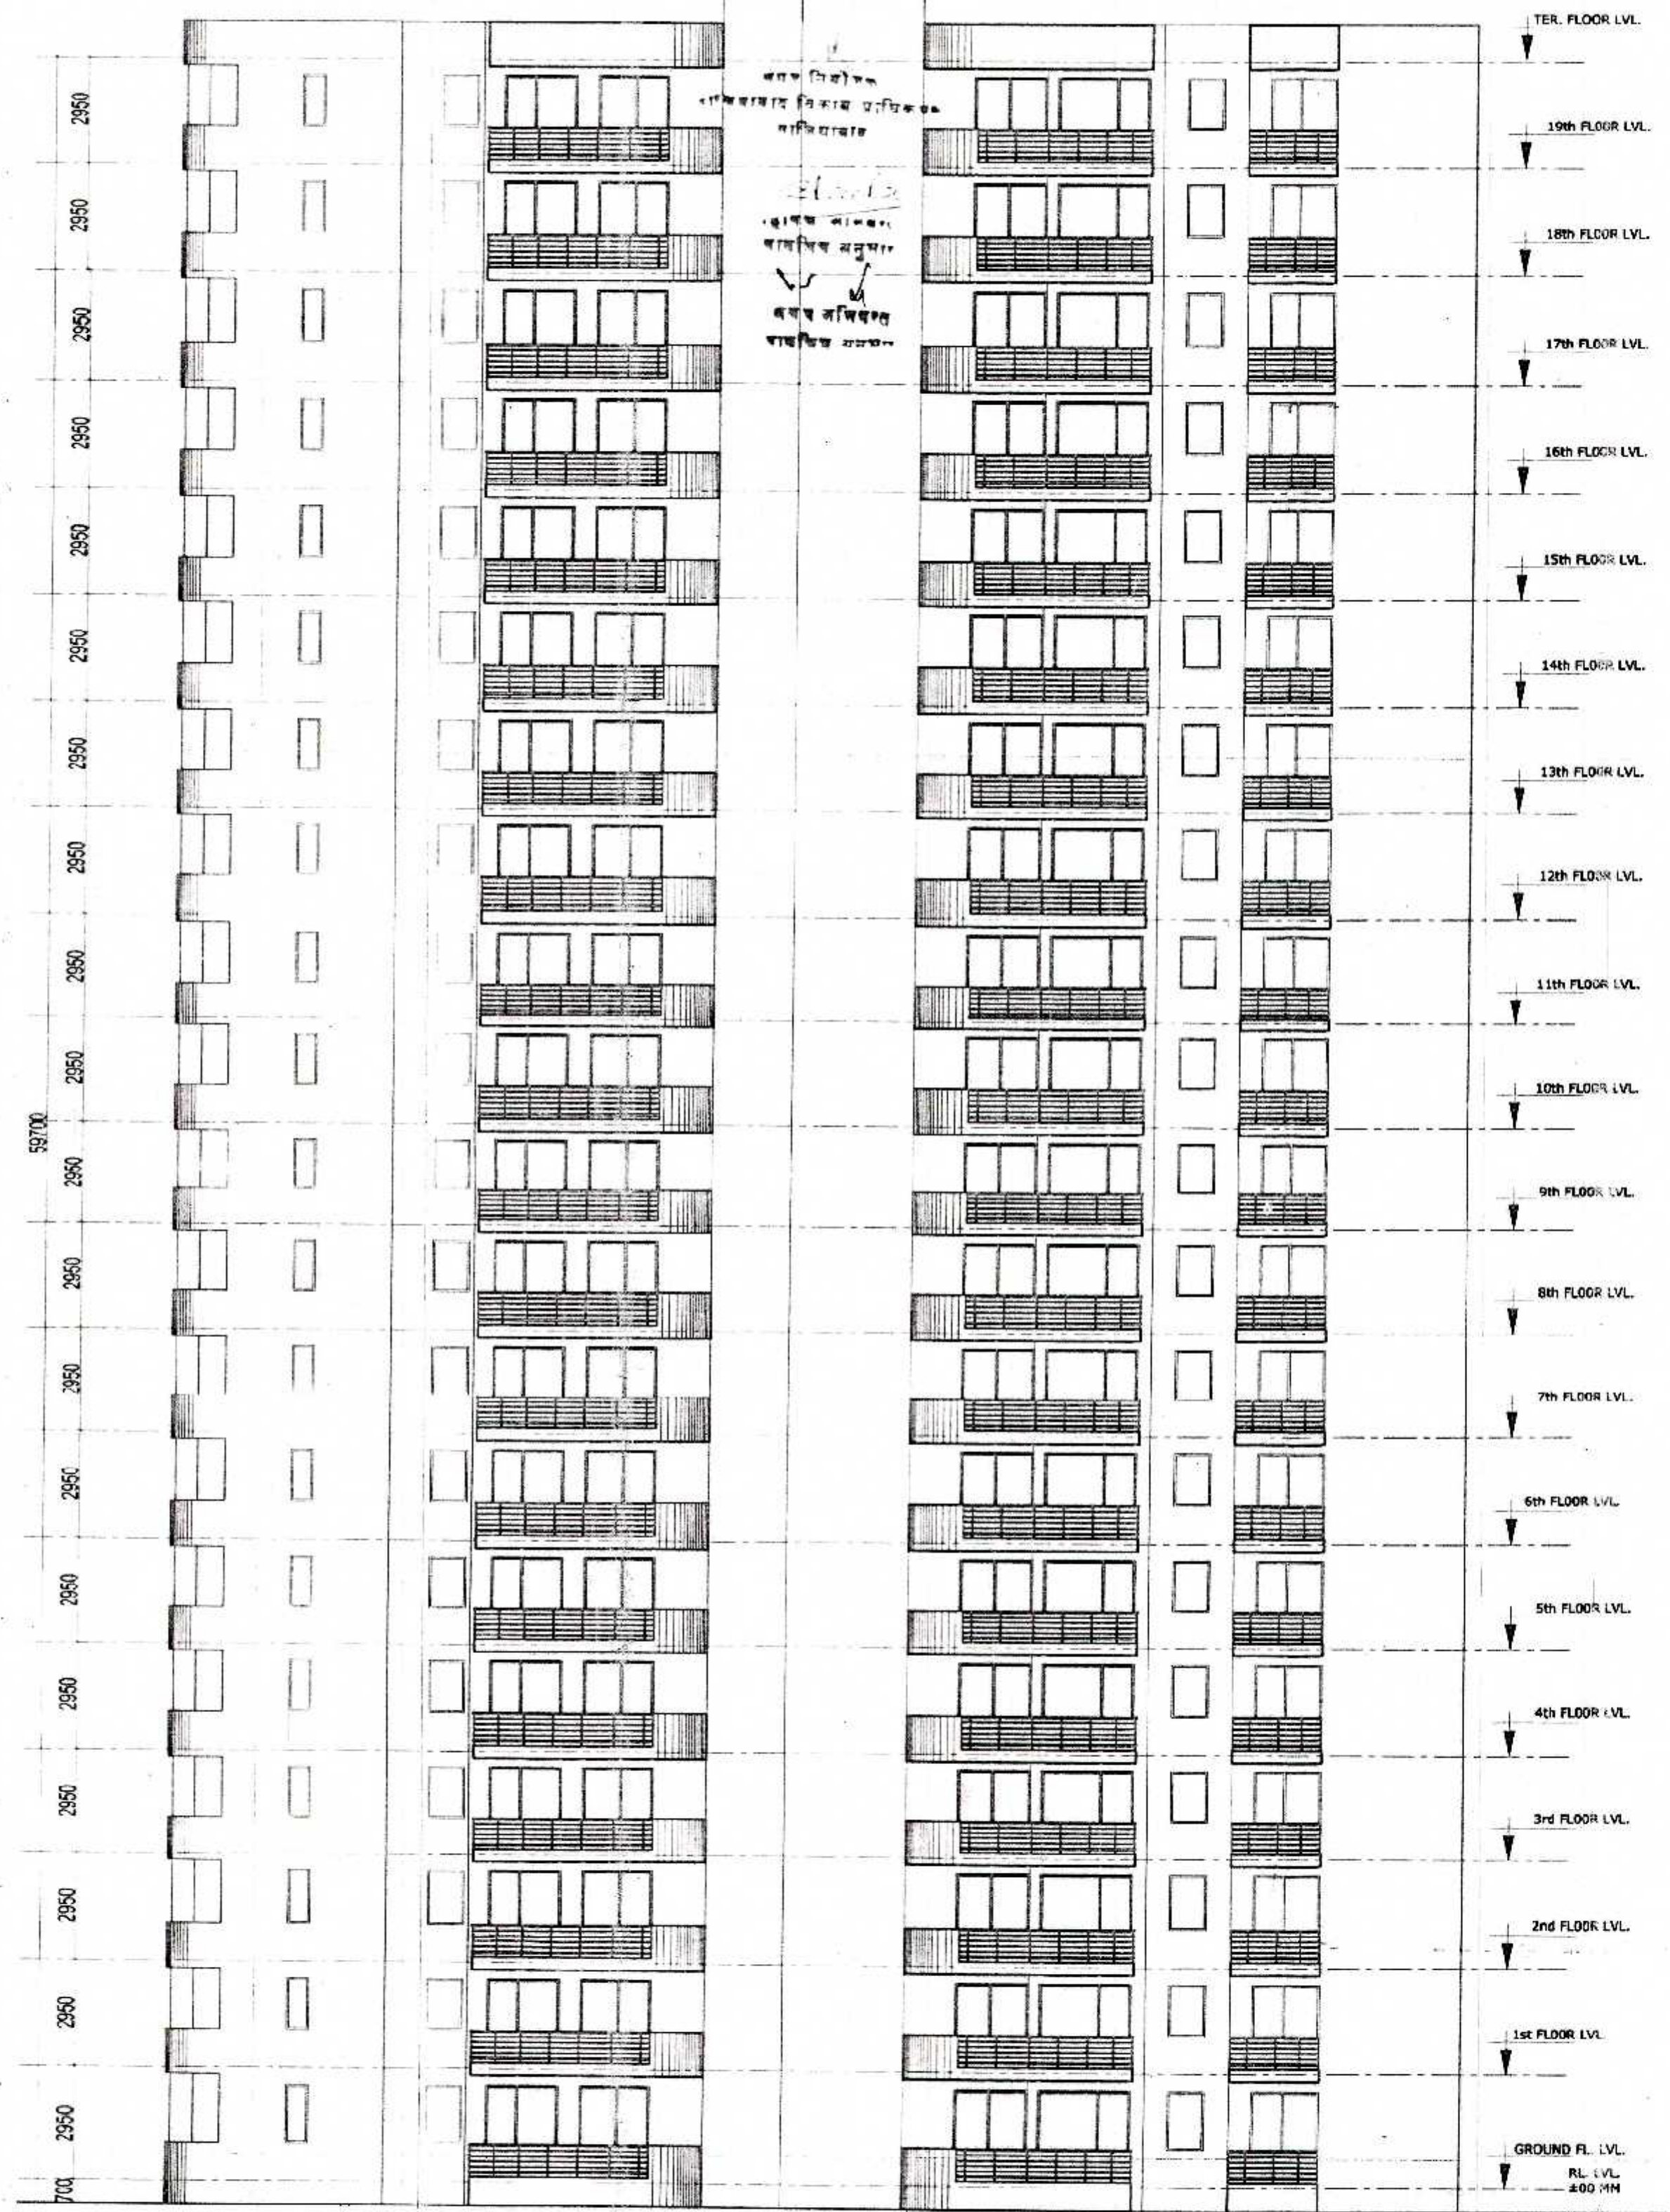

ELEVATION

SUBMISSION DRAWING FOR PROPOSED GROUP HOUSING AT PLOT NO. 01, AT SMV INTEGRATED TOWNSHIP VIII: SHAHPUR - BAMHETA, GHAZIABAD	
OWNER	SMV AGENCIES PVT LTD 8-C, HANSALYA, BARAKHAMBHA ROAD, NEW DELHI - 110001
ARCHITECT	NATIONAL ARCHITECTS & ENGINEERS 14, OLD NAVYUG MARKET, GHAZIABAD-201001, PHONE NO. 0120-2713334
DRAWING TITLE	TOWER - 4 & 5 SECTION, ELEVATION
DRAWING NO.	
NORTH	SCALE 1:100
ARCH. SEAL & SIG.	OWNERS SIG.
For SMV AGENCIES PVT. LTD	For SMV AGENCIES PVT. LTD