


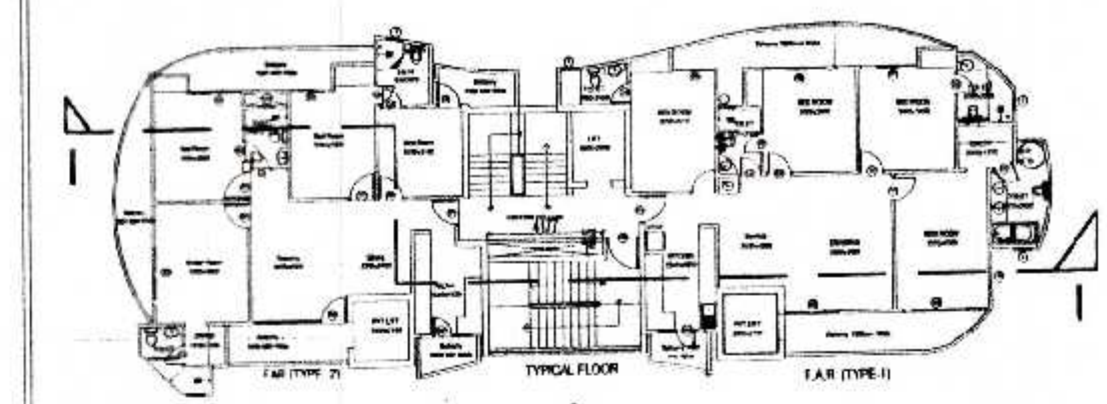

ELEVATION
KEY PLAN





SUBMISSION DRAWING FOR PROPOSED GROUP
HOUSING AT PLOT NO. 01,
AT SMV INTEGRATED TOWNSHIP
VIII: SHAHPUR - BAMHETA, GHAZIABAD

OWNER
SMV AGENCIES PVT LTD
8-C, HANSALYA, BARAKHAMBHA ROAD, NEW DELHI - 110001

ARCHITECT
NATIONAL ARCHITECTS & ENGINEERS
14, OLD NAVYUG MARKET, GHAZIABAD-201001, PHONE NO. 0120-2713334

DRAWING TITLE
TOWER - 1
SECTION, ELEVATION

DRAWING NO.
NORTH
SCALE
1:100

ARCH. SEAL & SIG.
RACHIT SHARMA
B.Arch. MUDP
90A No.- CA/2002/30415

OWNERS SIG.
For SMV AGENCIES PVT. LTD.
Director

संपूर्ण प्लान के अन्तर्गत / स्ट्रक्चर की सुरक्षा हेतु
निम्नलिखित बातें ध्यान में रखनी होंगी
अभियंता/डिजाइनर/कंसल्टेंट/कंसल्टेंट/कंसल्टेंट
की ओर से निर्माण प्रक्रिया शुरू
के लिए आवश्यक है।








ELEVATION

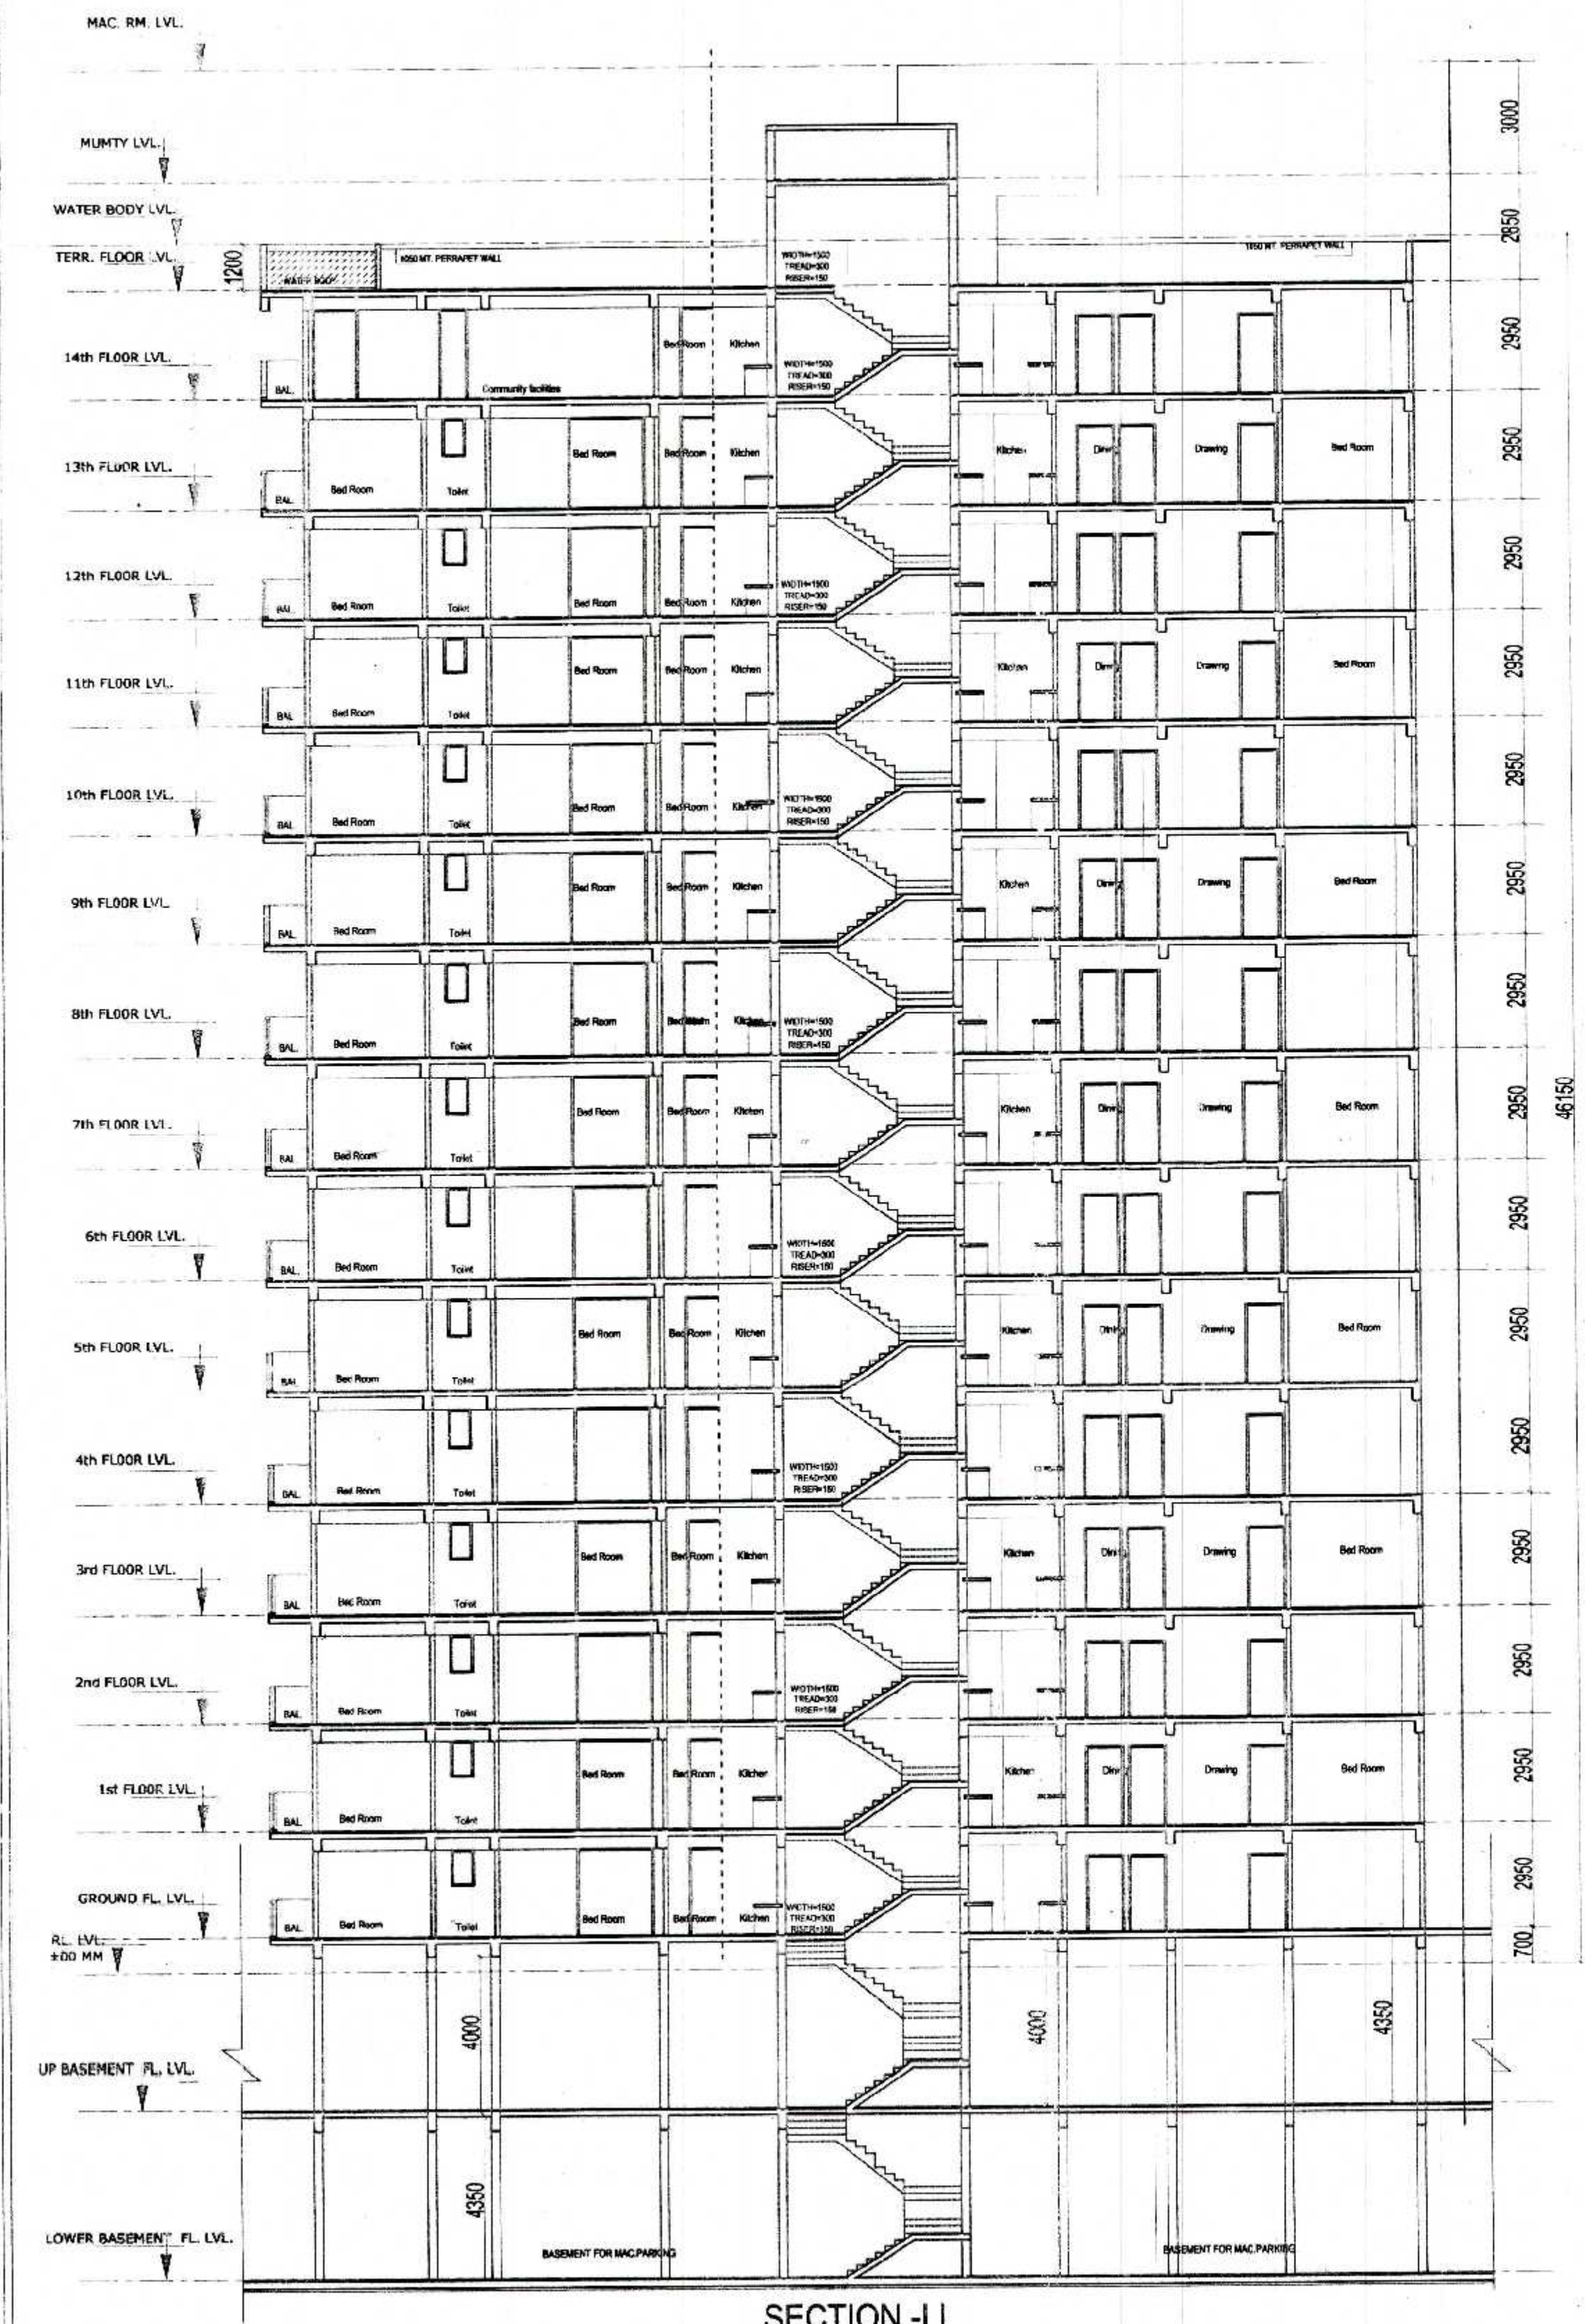

SECTION - I-I

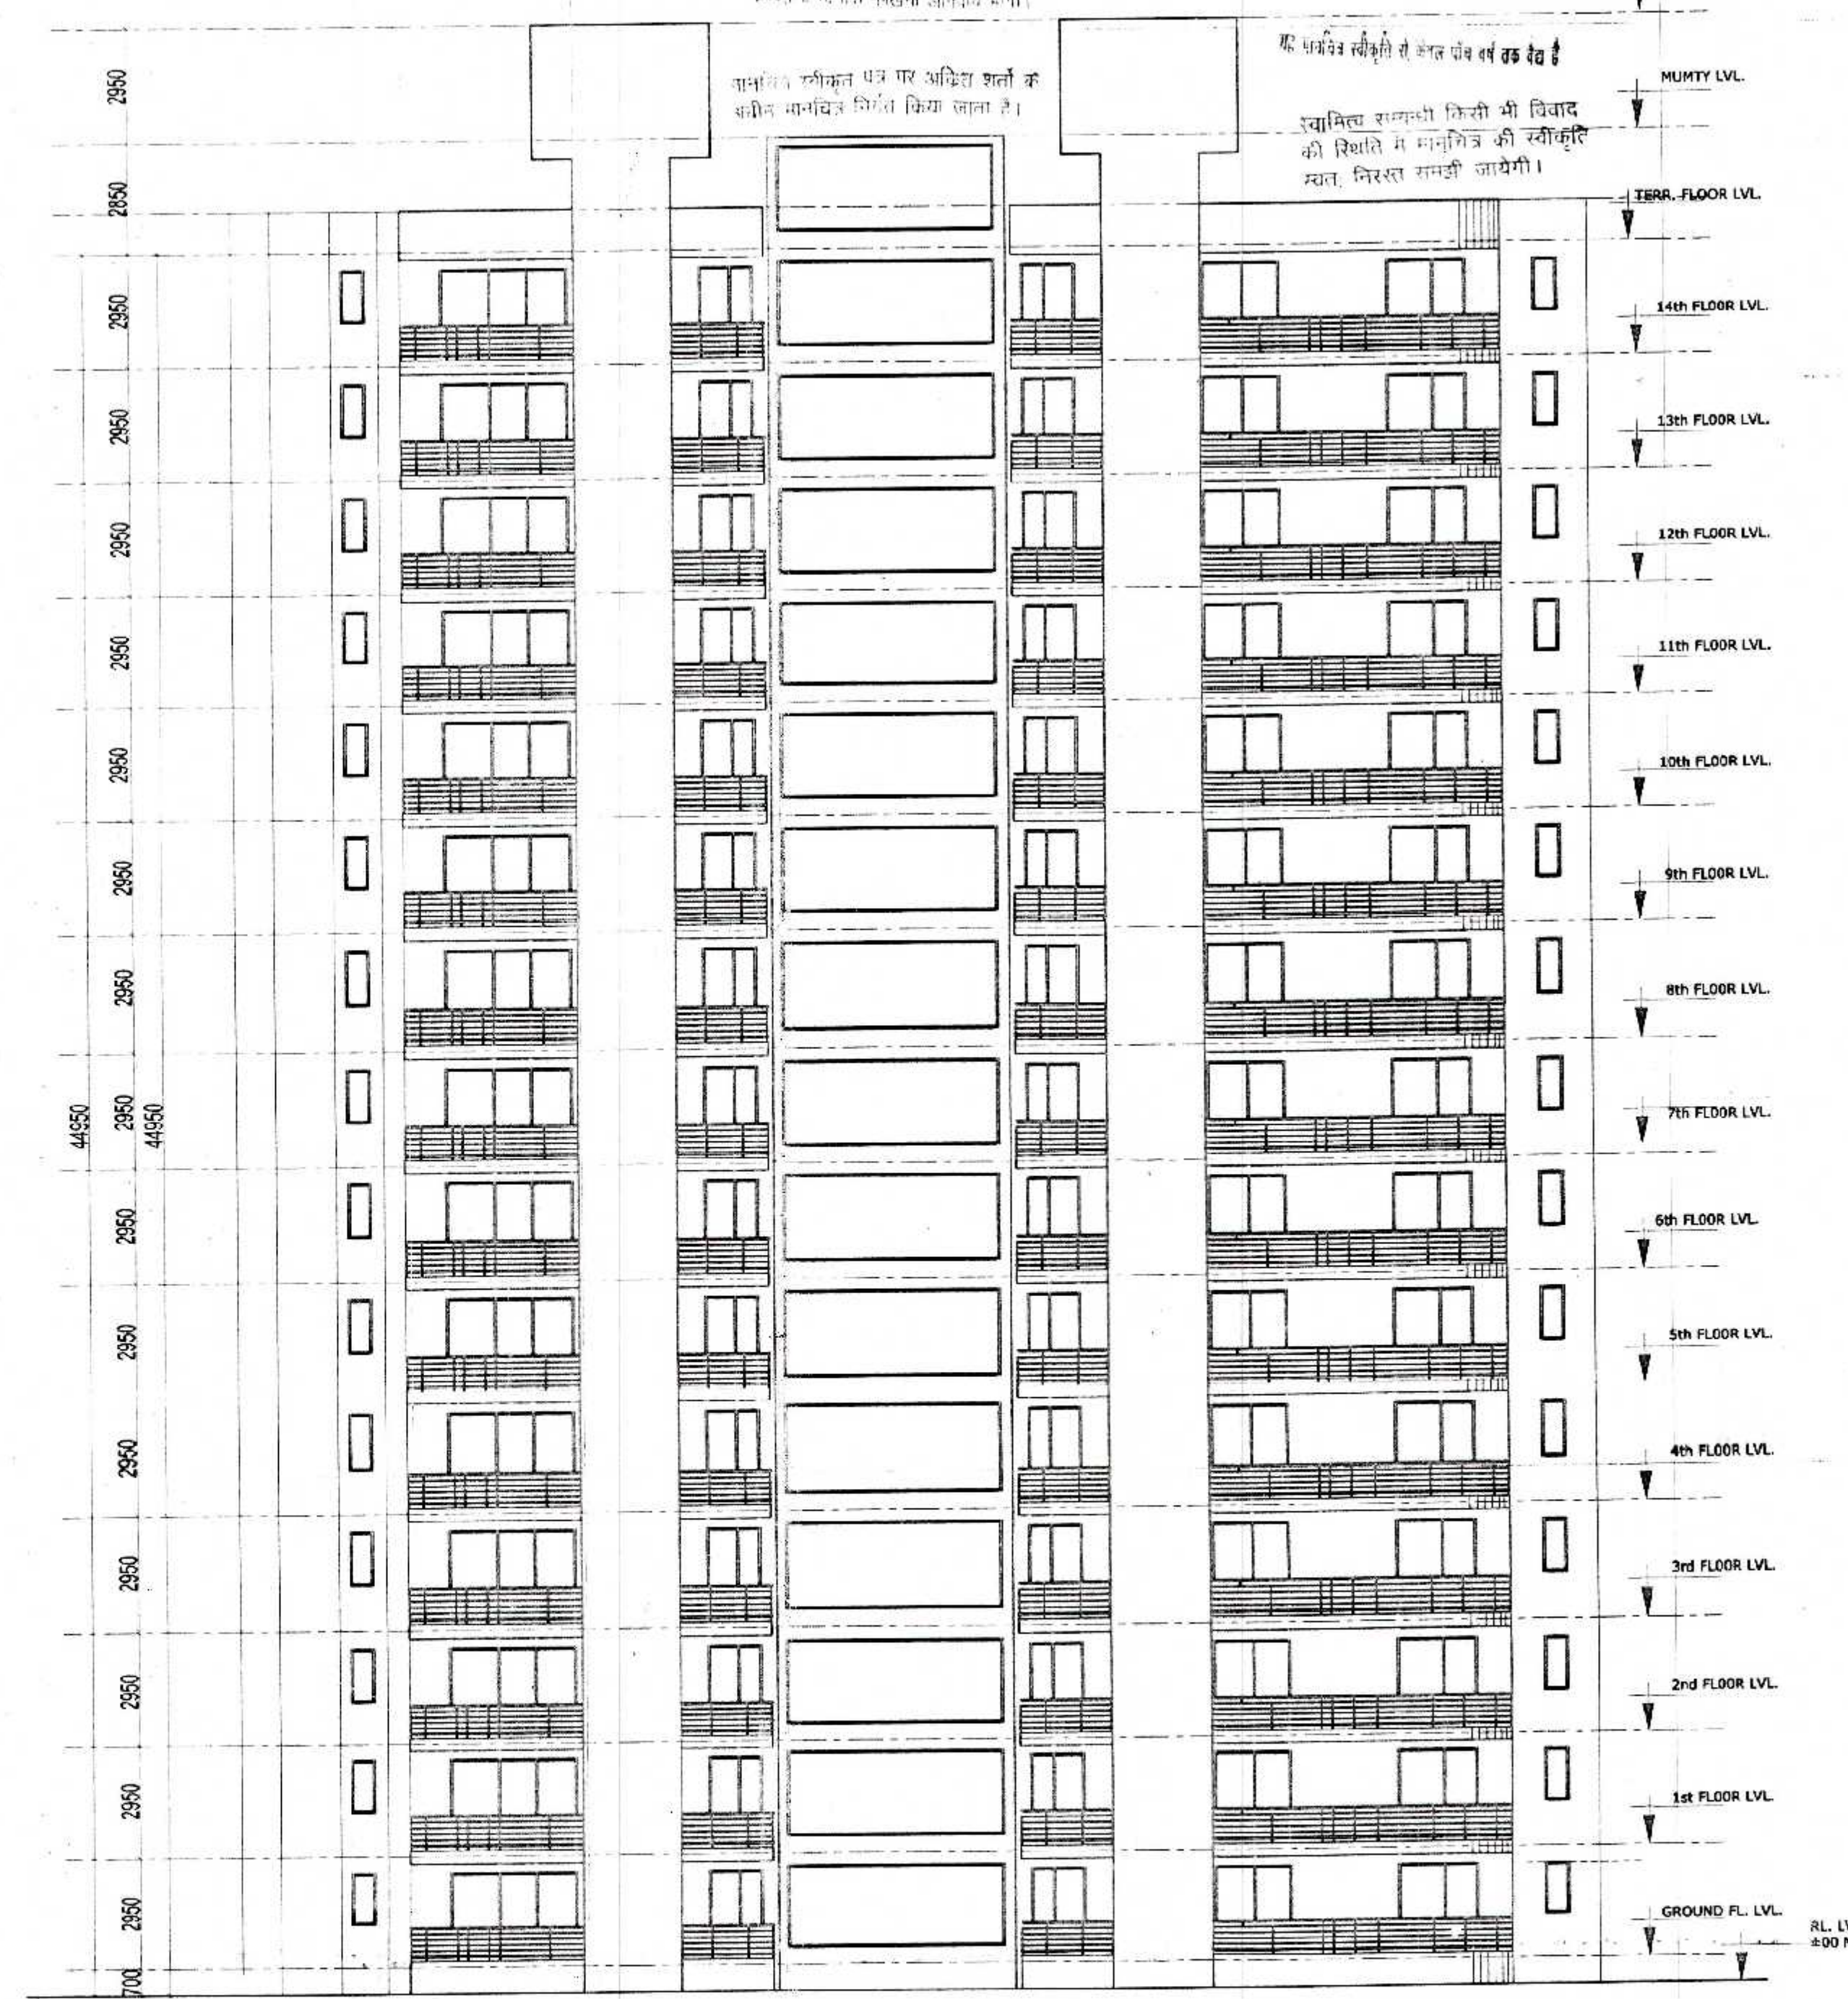

ELEVATION